


keys					
	1KW	PC		1.5KW	FQ
	1.5KW	PC		1KW	MI-30
	1KW	F		1KW	PAR(N)
				1KW	PAR(M)

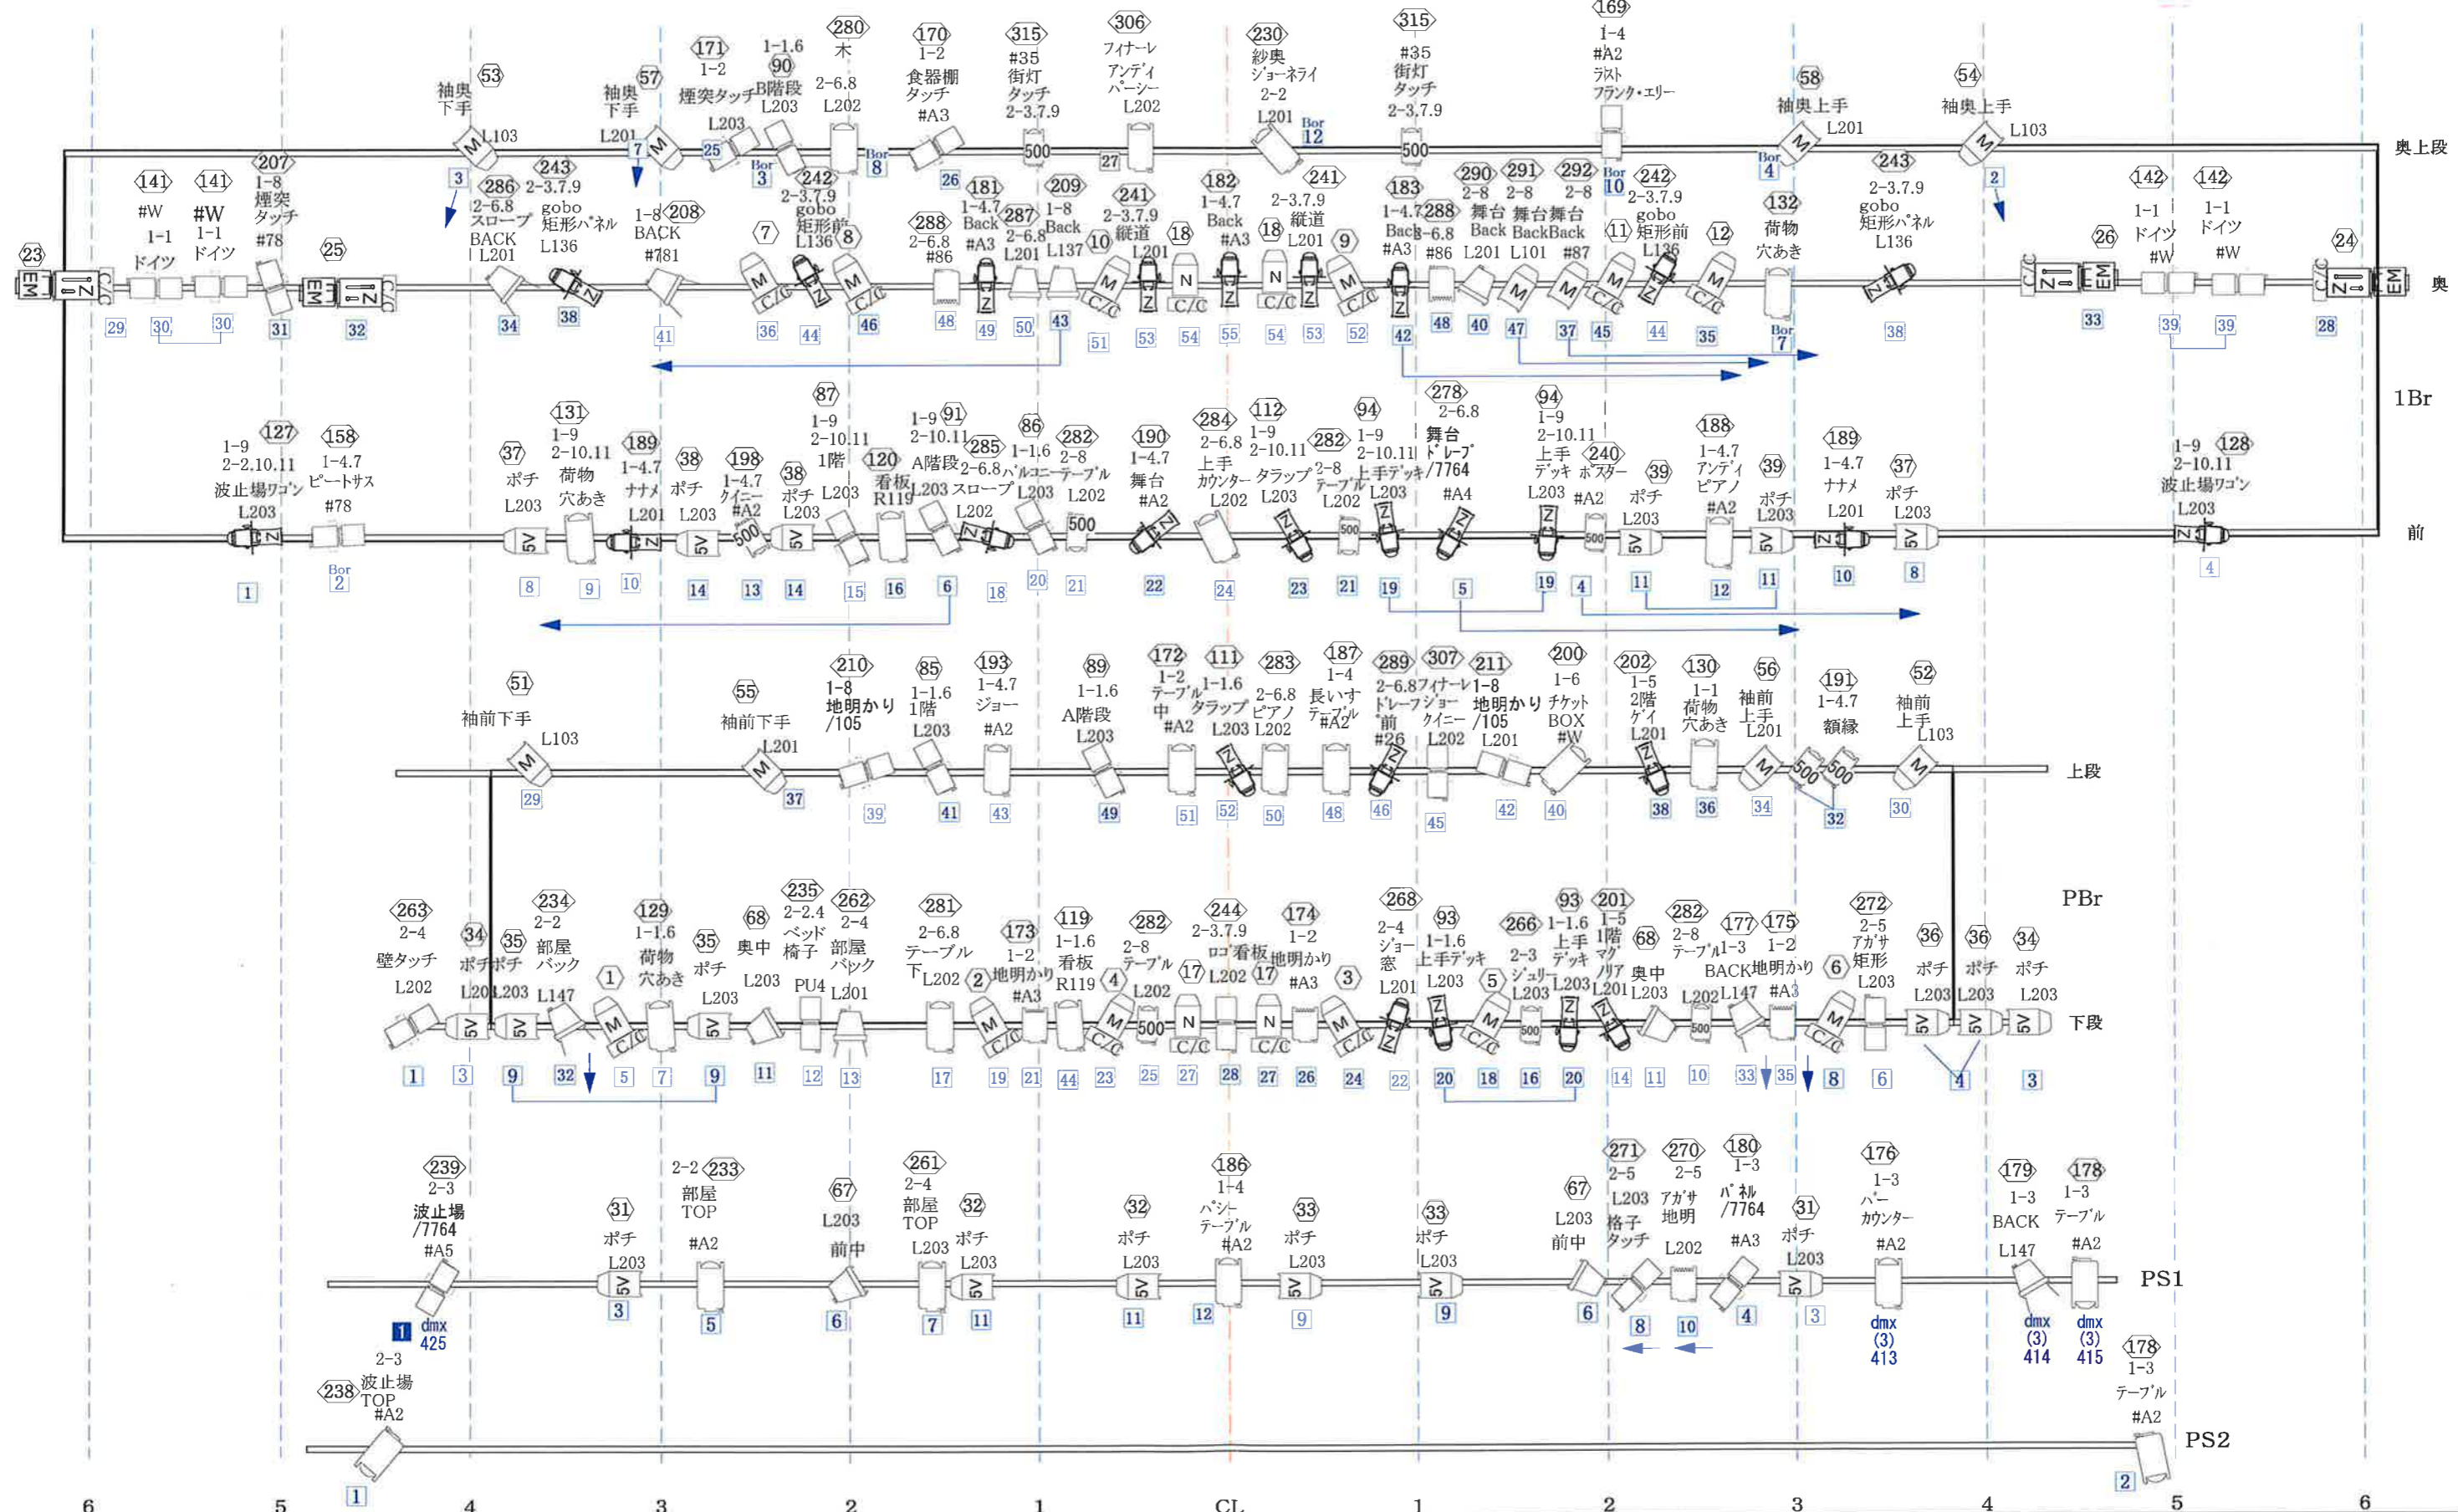


舞台照明仕込み図	S1:60	DATE	TITLE	DESIGN
AUBADE HALL	2015/3/12~15	オーバード・ホール名作ミュージカル上演シリーズ第5弾	『SHOW BOAT』	R.watabe

UH (1色18灯)	上段	#22	#73	#77	#W	49		
	下段	#71	45	#72	46	#78	47	#63

RUH (1色24灯)	上段	#71	41	#72	42
	下段	#78	43	#22	44

PBo #W	381	382	383	1Bo #W	393	394	395	2Bo #W	401	402	403	3Bo #W	410	411	412		
	下	中	上		下	中	上		下	中	上		下	中	下	中	上
	72	384	385		386	72	396		72	404	405		406	72	413	414	415
	78	下	中		上	78	甲		78	下	中		上	78	下	中	上
	78	387	388	389					78	407	408	409					
	22	下	中	上													

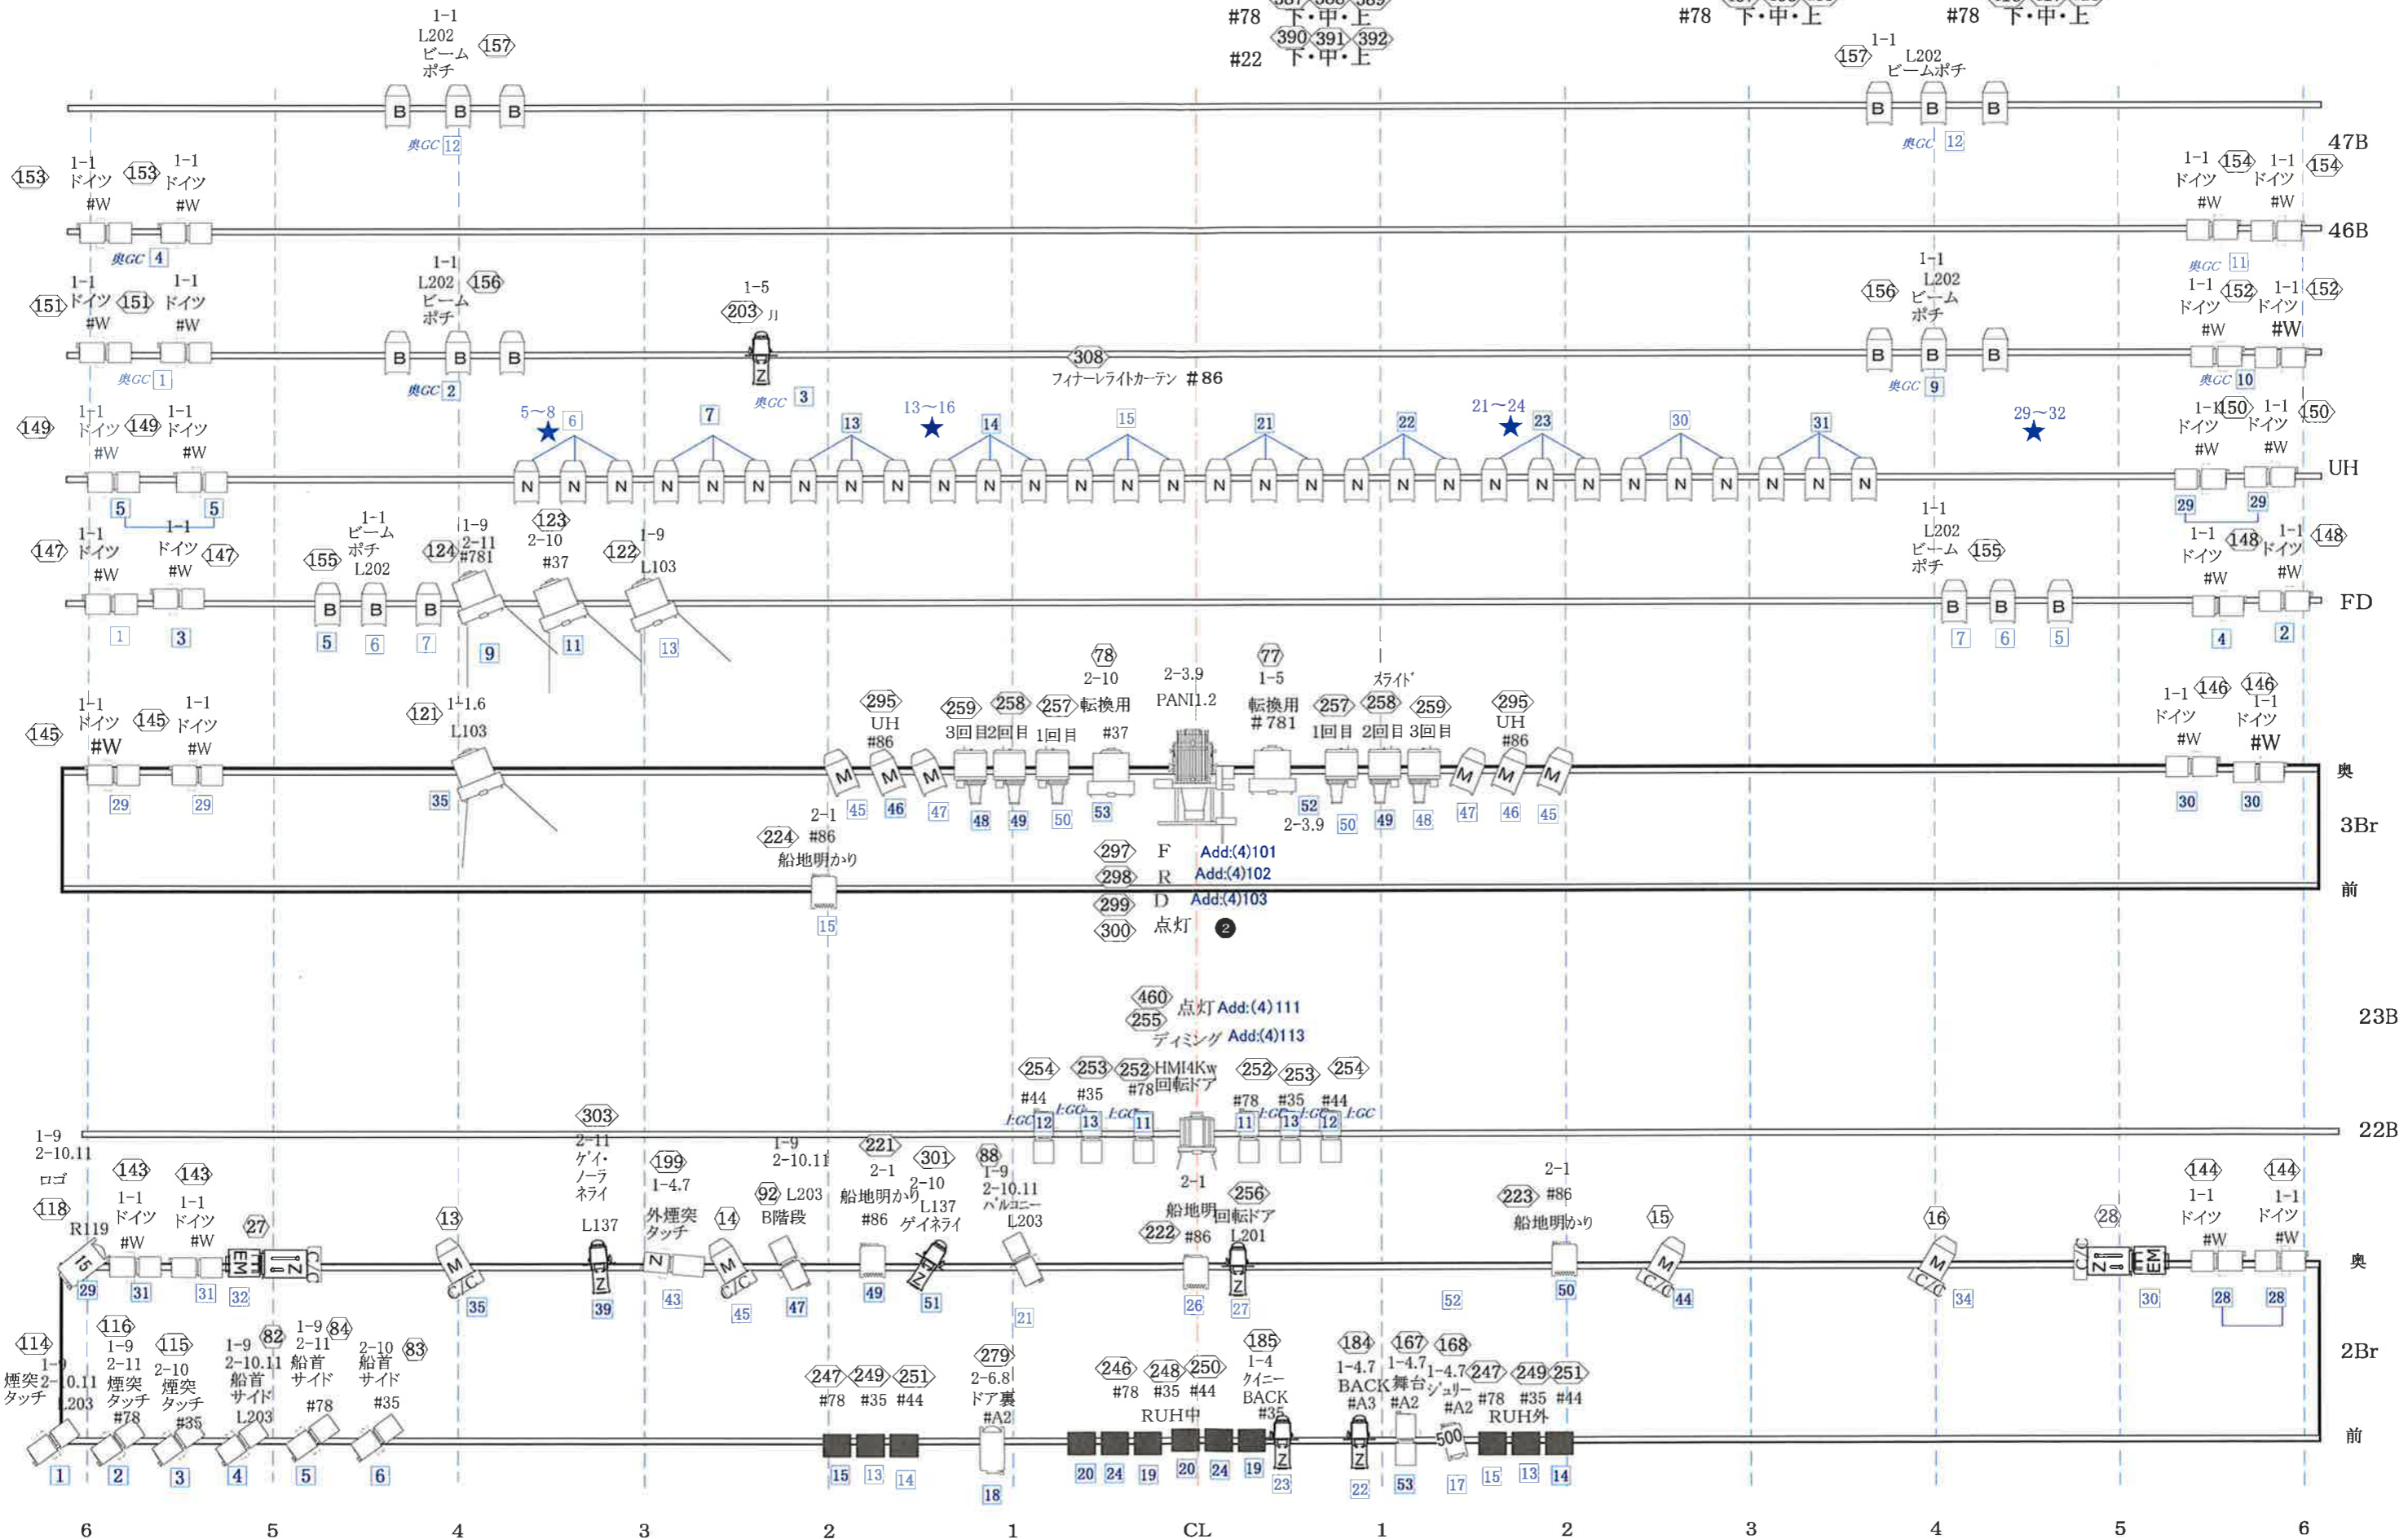

舞台照明仕込み図	S1:60	DATE	TITLE	DESIGN
AUBADE HALL	2015/3/12~15		オーバード・ホール名作ミュージカル上演シリーズ第5弾 『SHOW BOAT』	R.watabe

