




# FRタワー下

2kwユニット14(CL8SIDE6)+ライトピューター3cir  
h/12m h/6m h/3.8m

# FRタワー上


2kwユニット14(CL8SIDE6)+ライトピューター3cir  
h/3.8m h/6m h/12m h/12.7m

ch表示  
 00 2kwユニット使用  
 00 ライトピューター使用

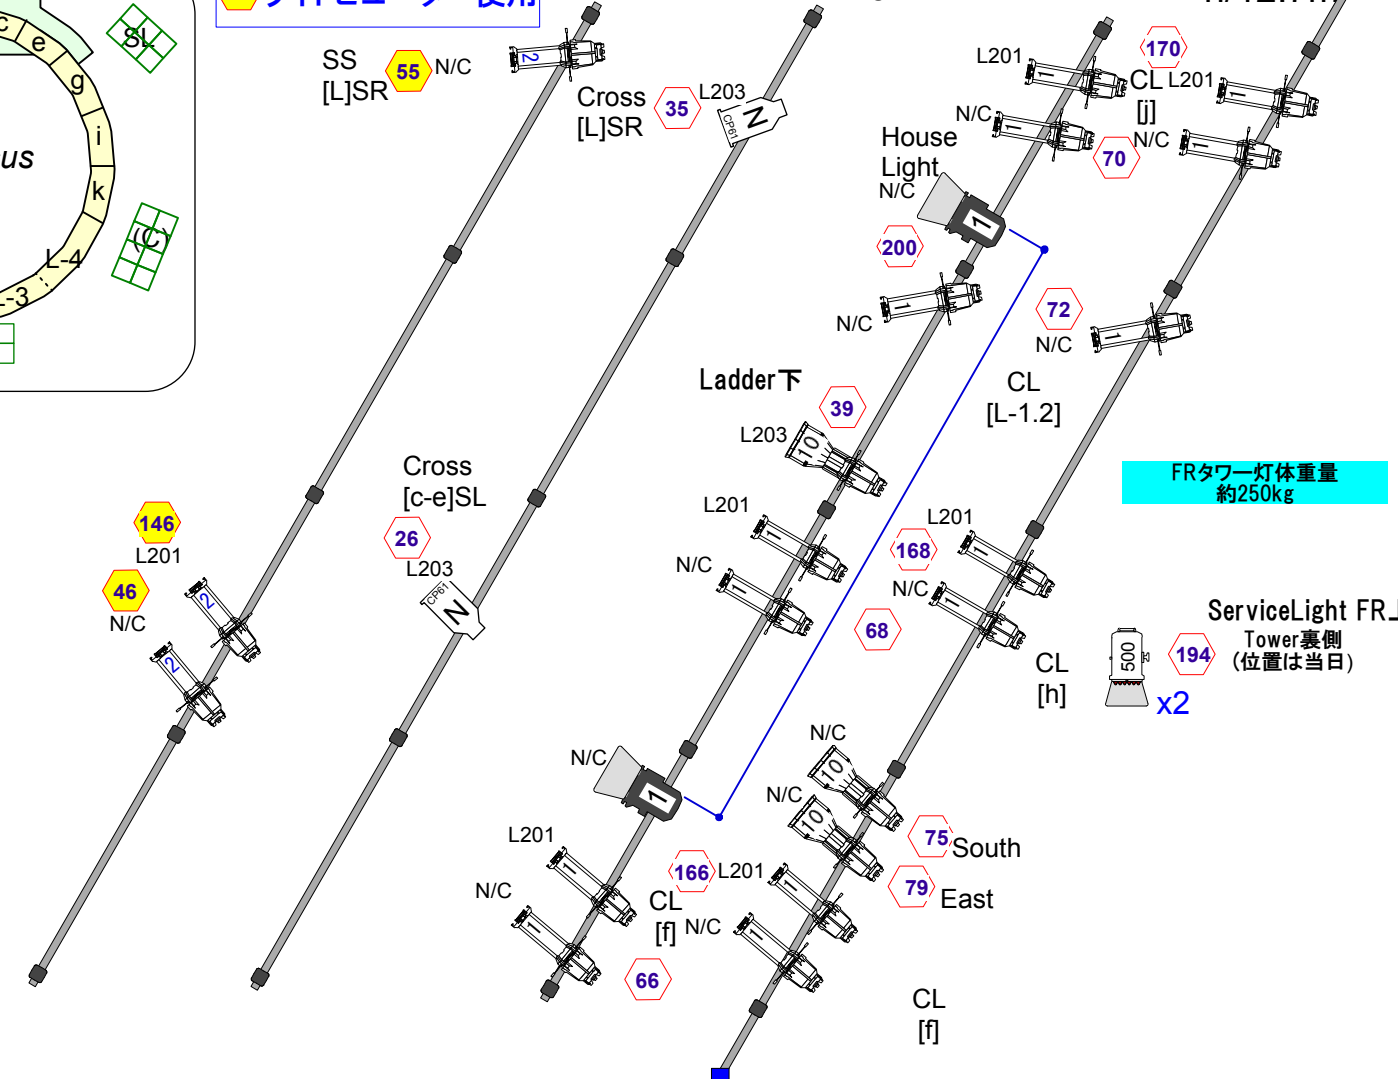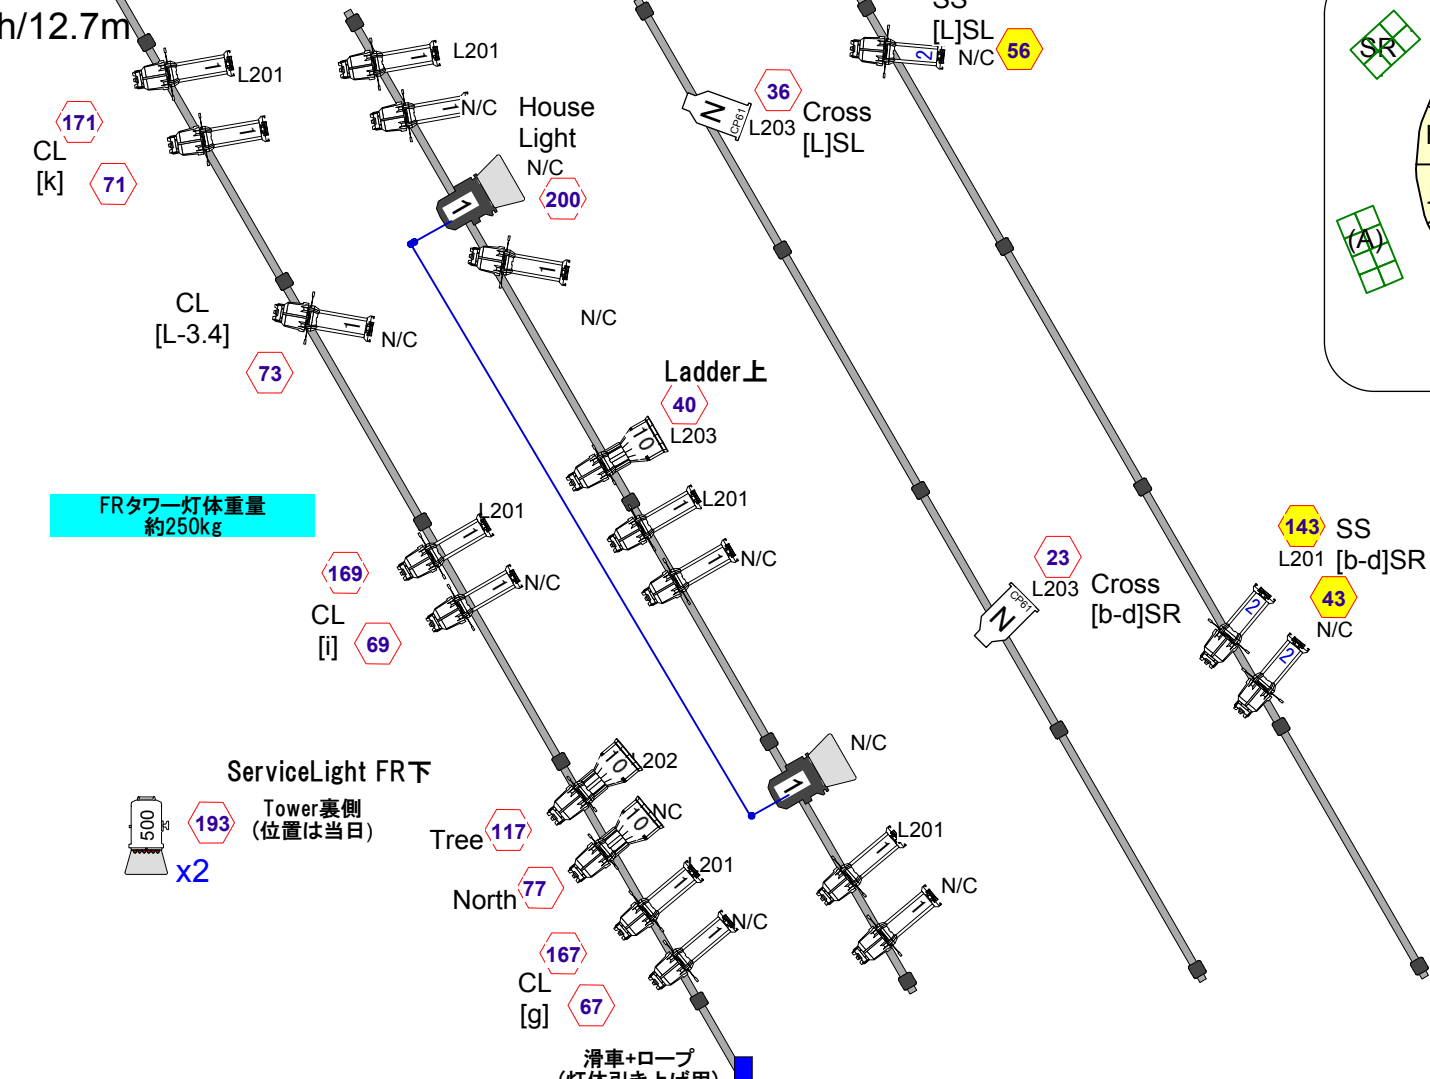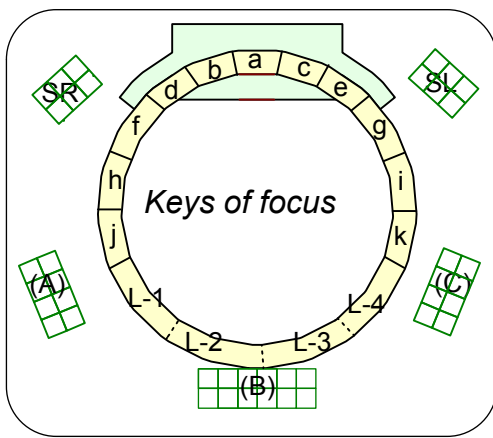

# CLタワー

2kwユニット29+ライトピューター4cir



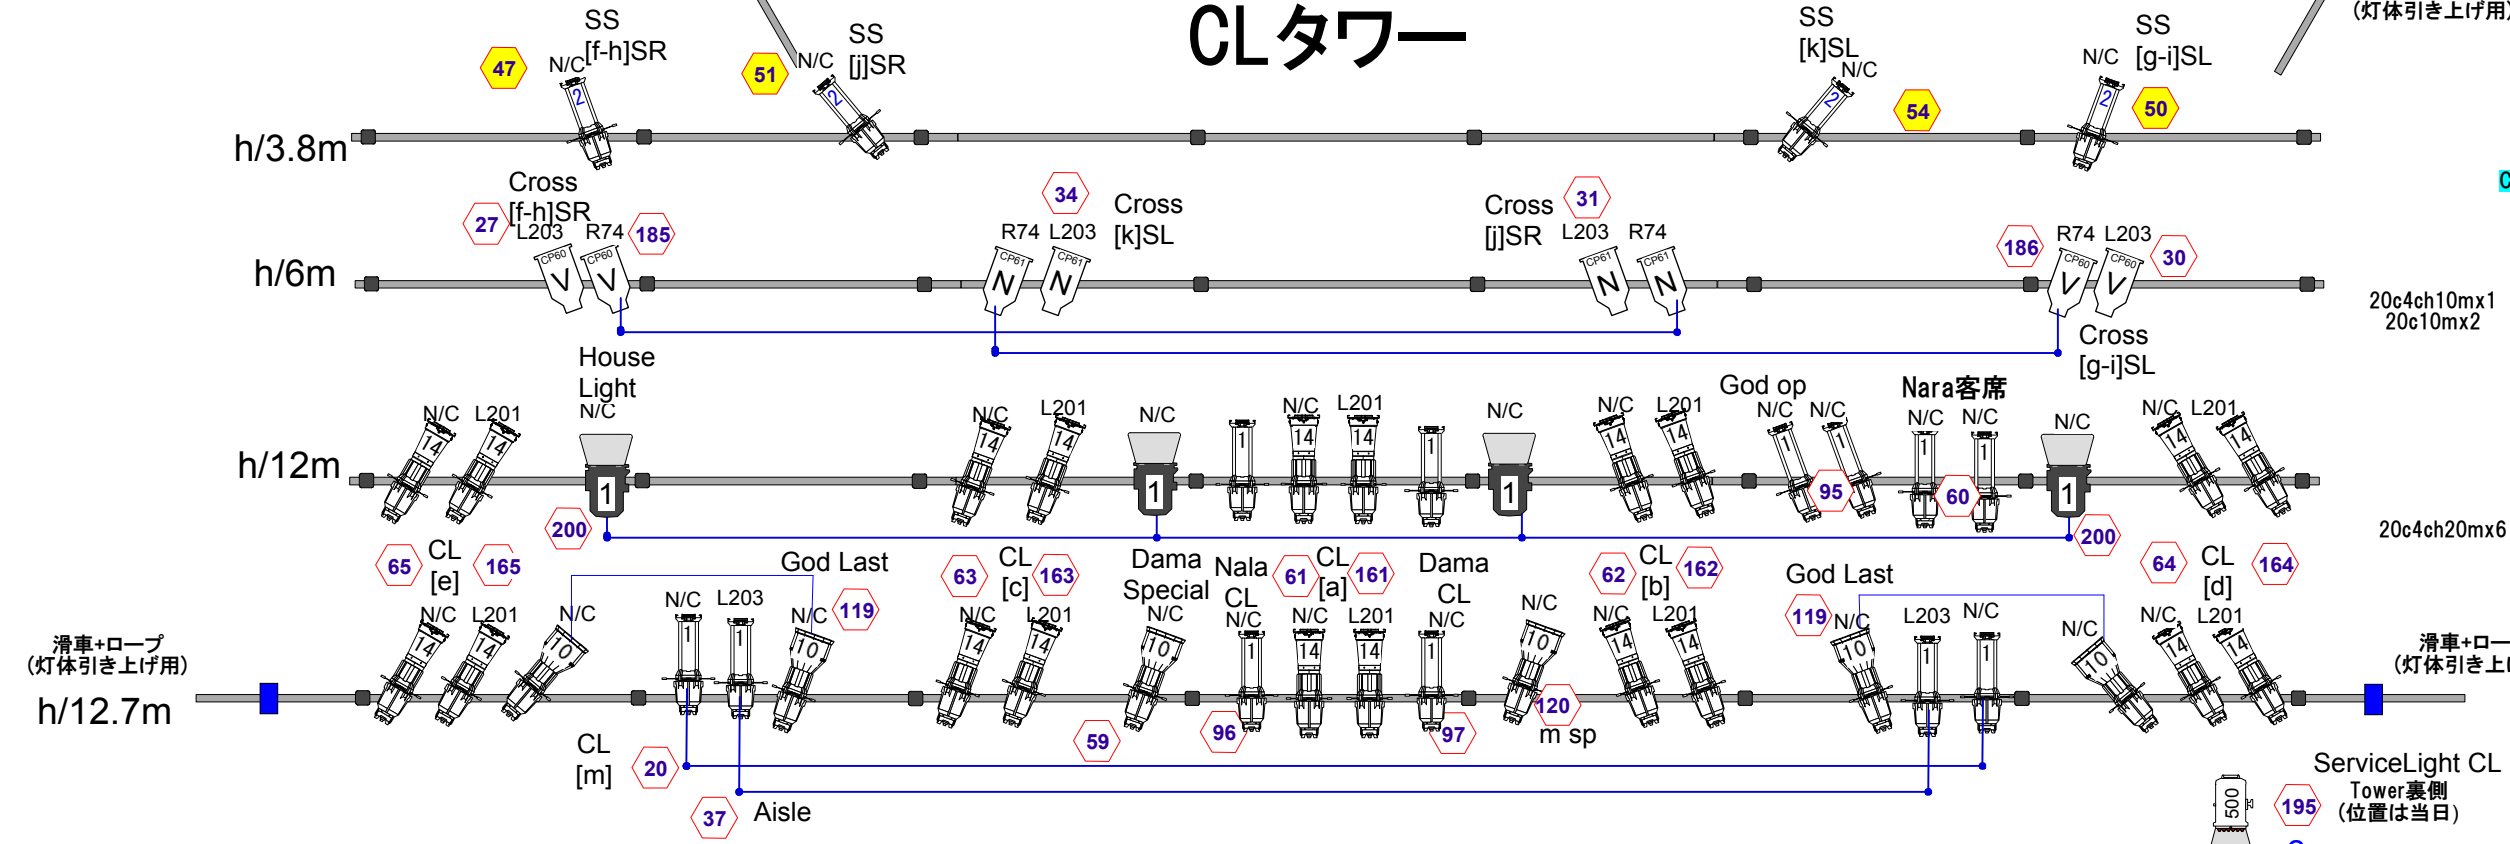


MAHABHARATA  
 駿府公園特設ステージ  
 2015.5.15-17 Ver.6  
 2015.5.17  
 designed by Koji OSAKO

Tower裏側  
(位置は当日)

# サイドタワー下 2kwユニット13cir

# サイドタワー上 2kwユニット14cir

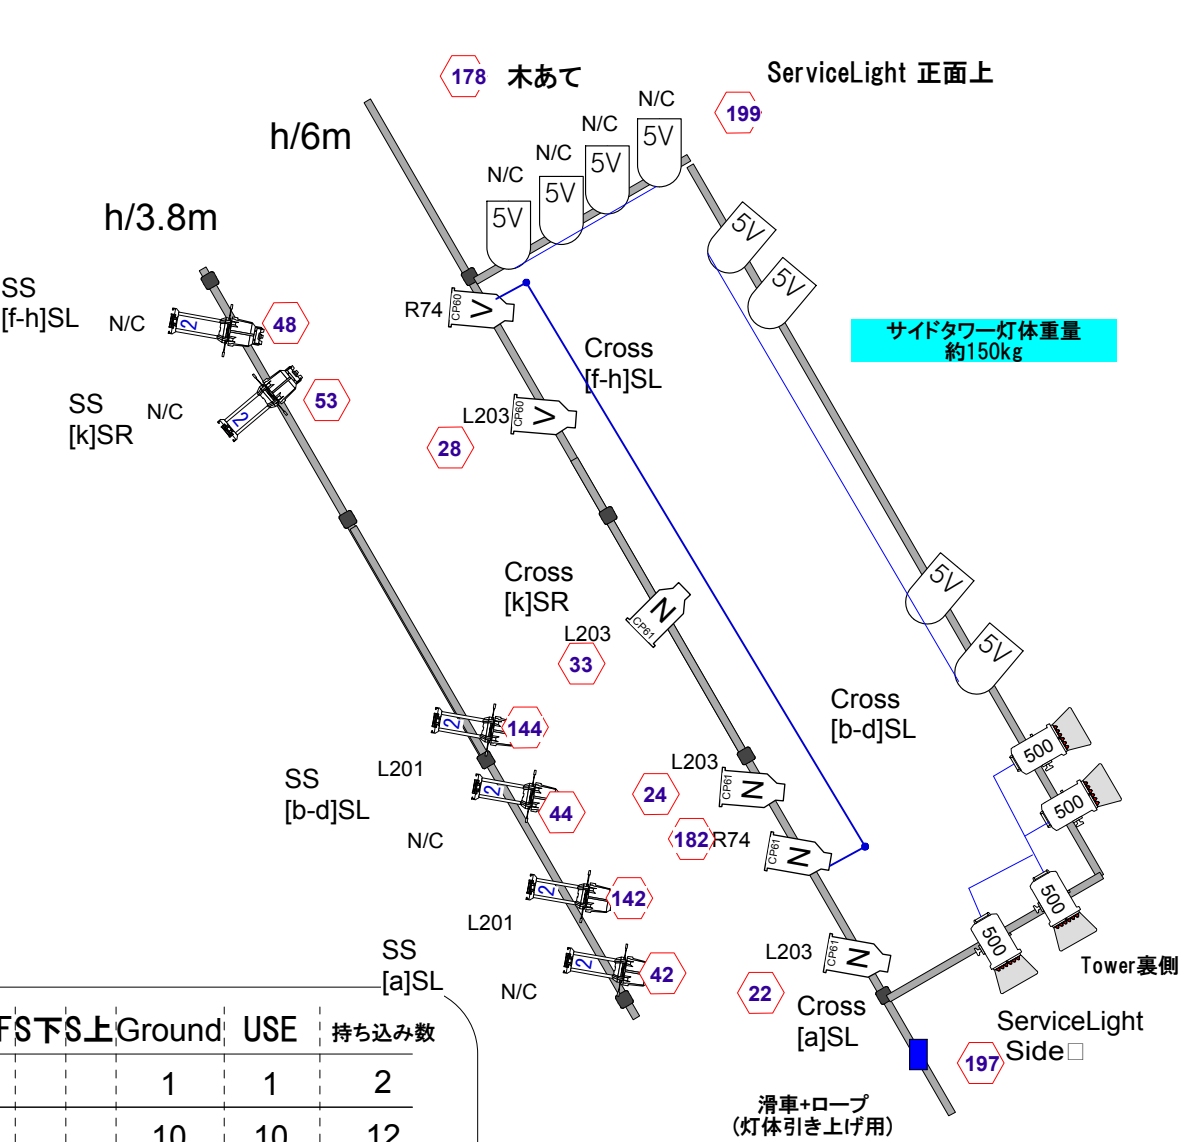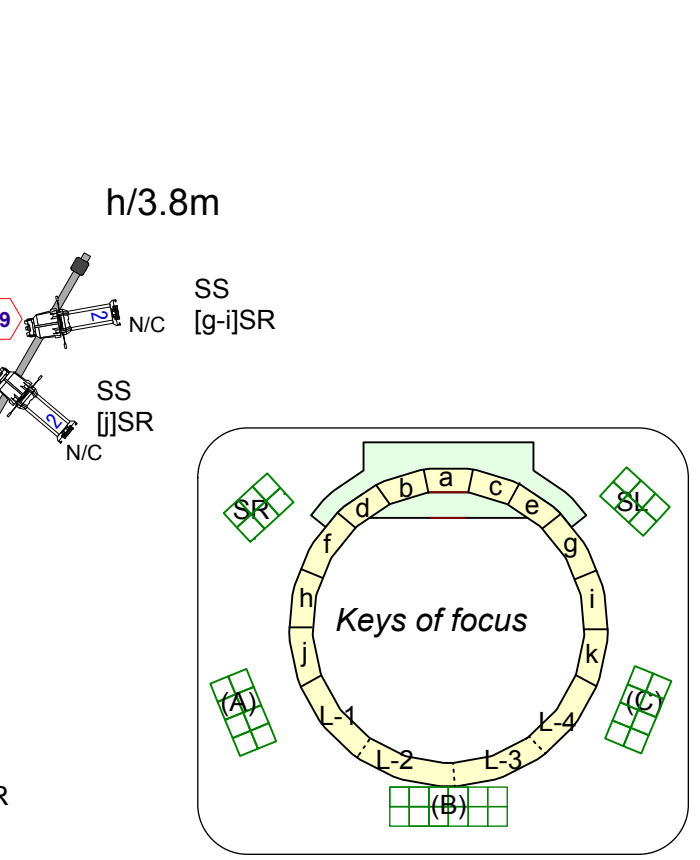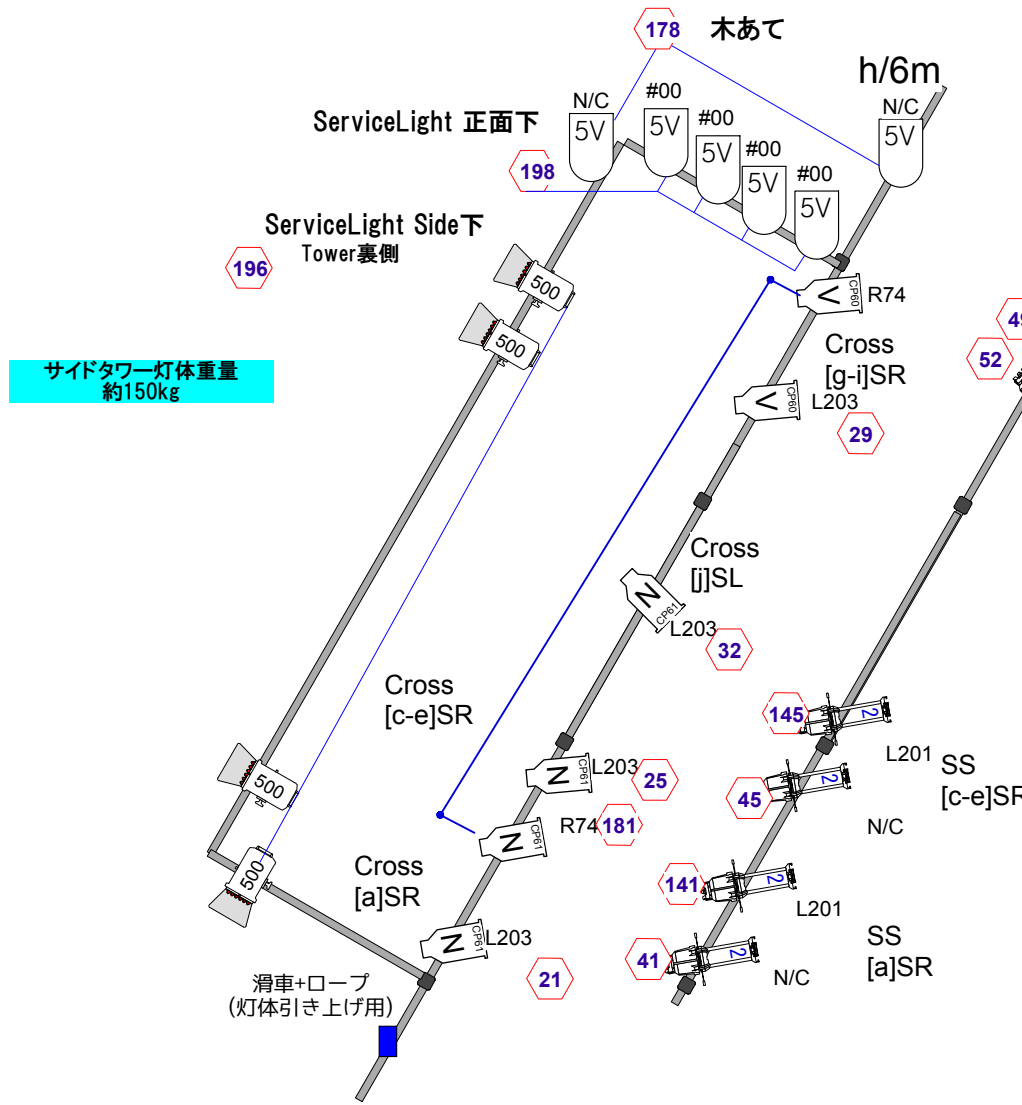


## KEYS and Qty

	下	F	CL	上	F	下	上	Ground	USE	持ち込み数
2kw Fresnel								1	1	2
1.5kw Fresnel								10	10	12
1kw Fresnel	2	4	2						8	10
500w Fresnel	2	2	2	4	4				14	20
SF750w10°	3	6	3						12	12
SF750w14°			20						20	22
RIKURI750w 19°	14	12	14					2	40	50
RIKURI750w 26°	3	4	3	6	6				22	26
PAR 1kw VN		4		2	2	4			12	16
PAR 1kw N	2	4	2	4	4				16	20
PAR 1kw M										
PAR 500w VN				6	8				14	16
PAR16 100w								16	16	20
LHQ100w3cir x4=1200w								25	25	26
蛍光灯40w								32	32	34
容量(kw)	20	45.5	20	14.5	165			50.2	164.7	

TOTAL  
2kwユニット118/120  
+ライトピューター23/26cir  
使用


MAHABHARATA  
駿府公園特設ステージ  
2015.5.15-17 Ver. 6  
2015. 5. 17 作成  
designed by Koji OSAKO

# Ground/Stage

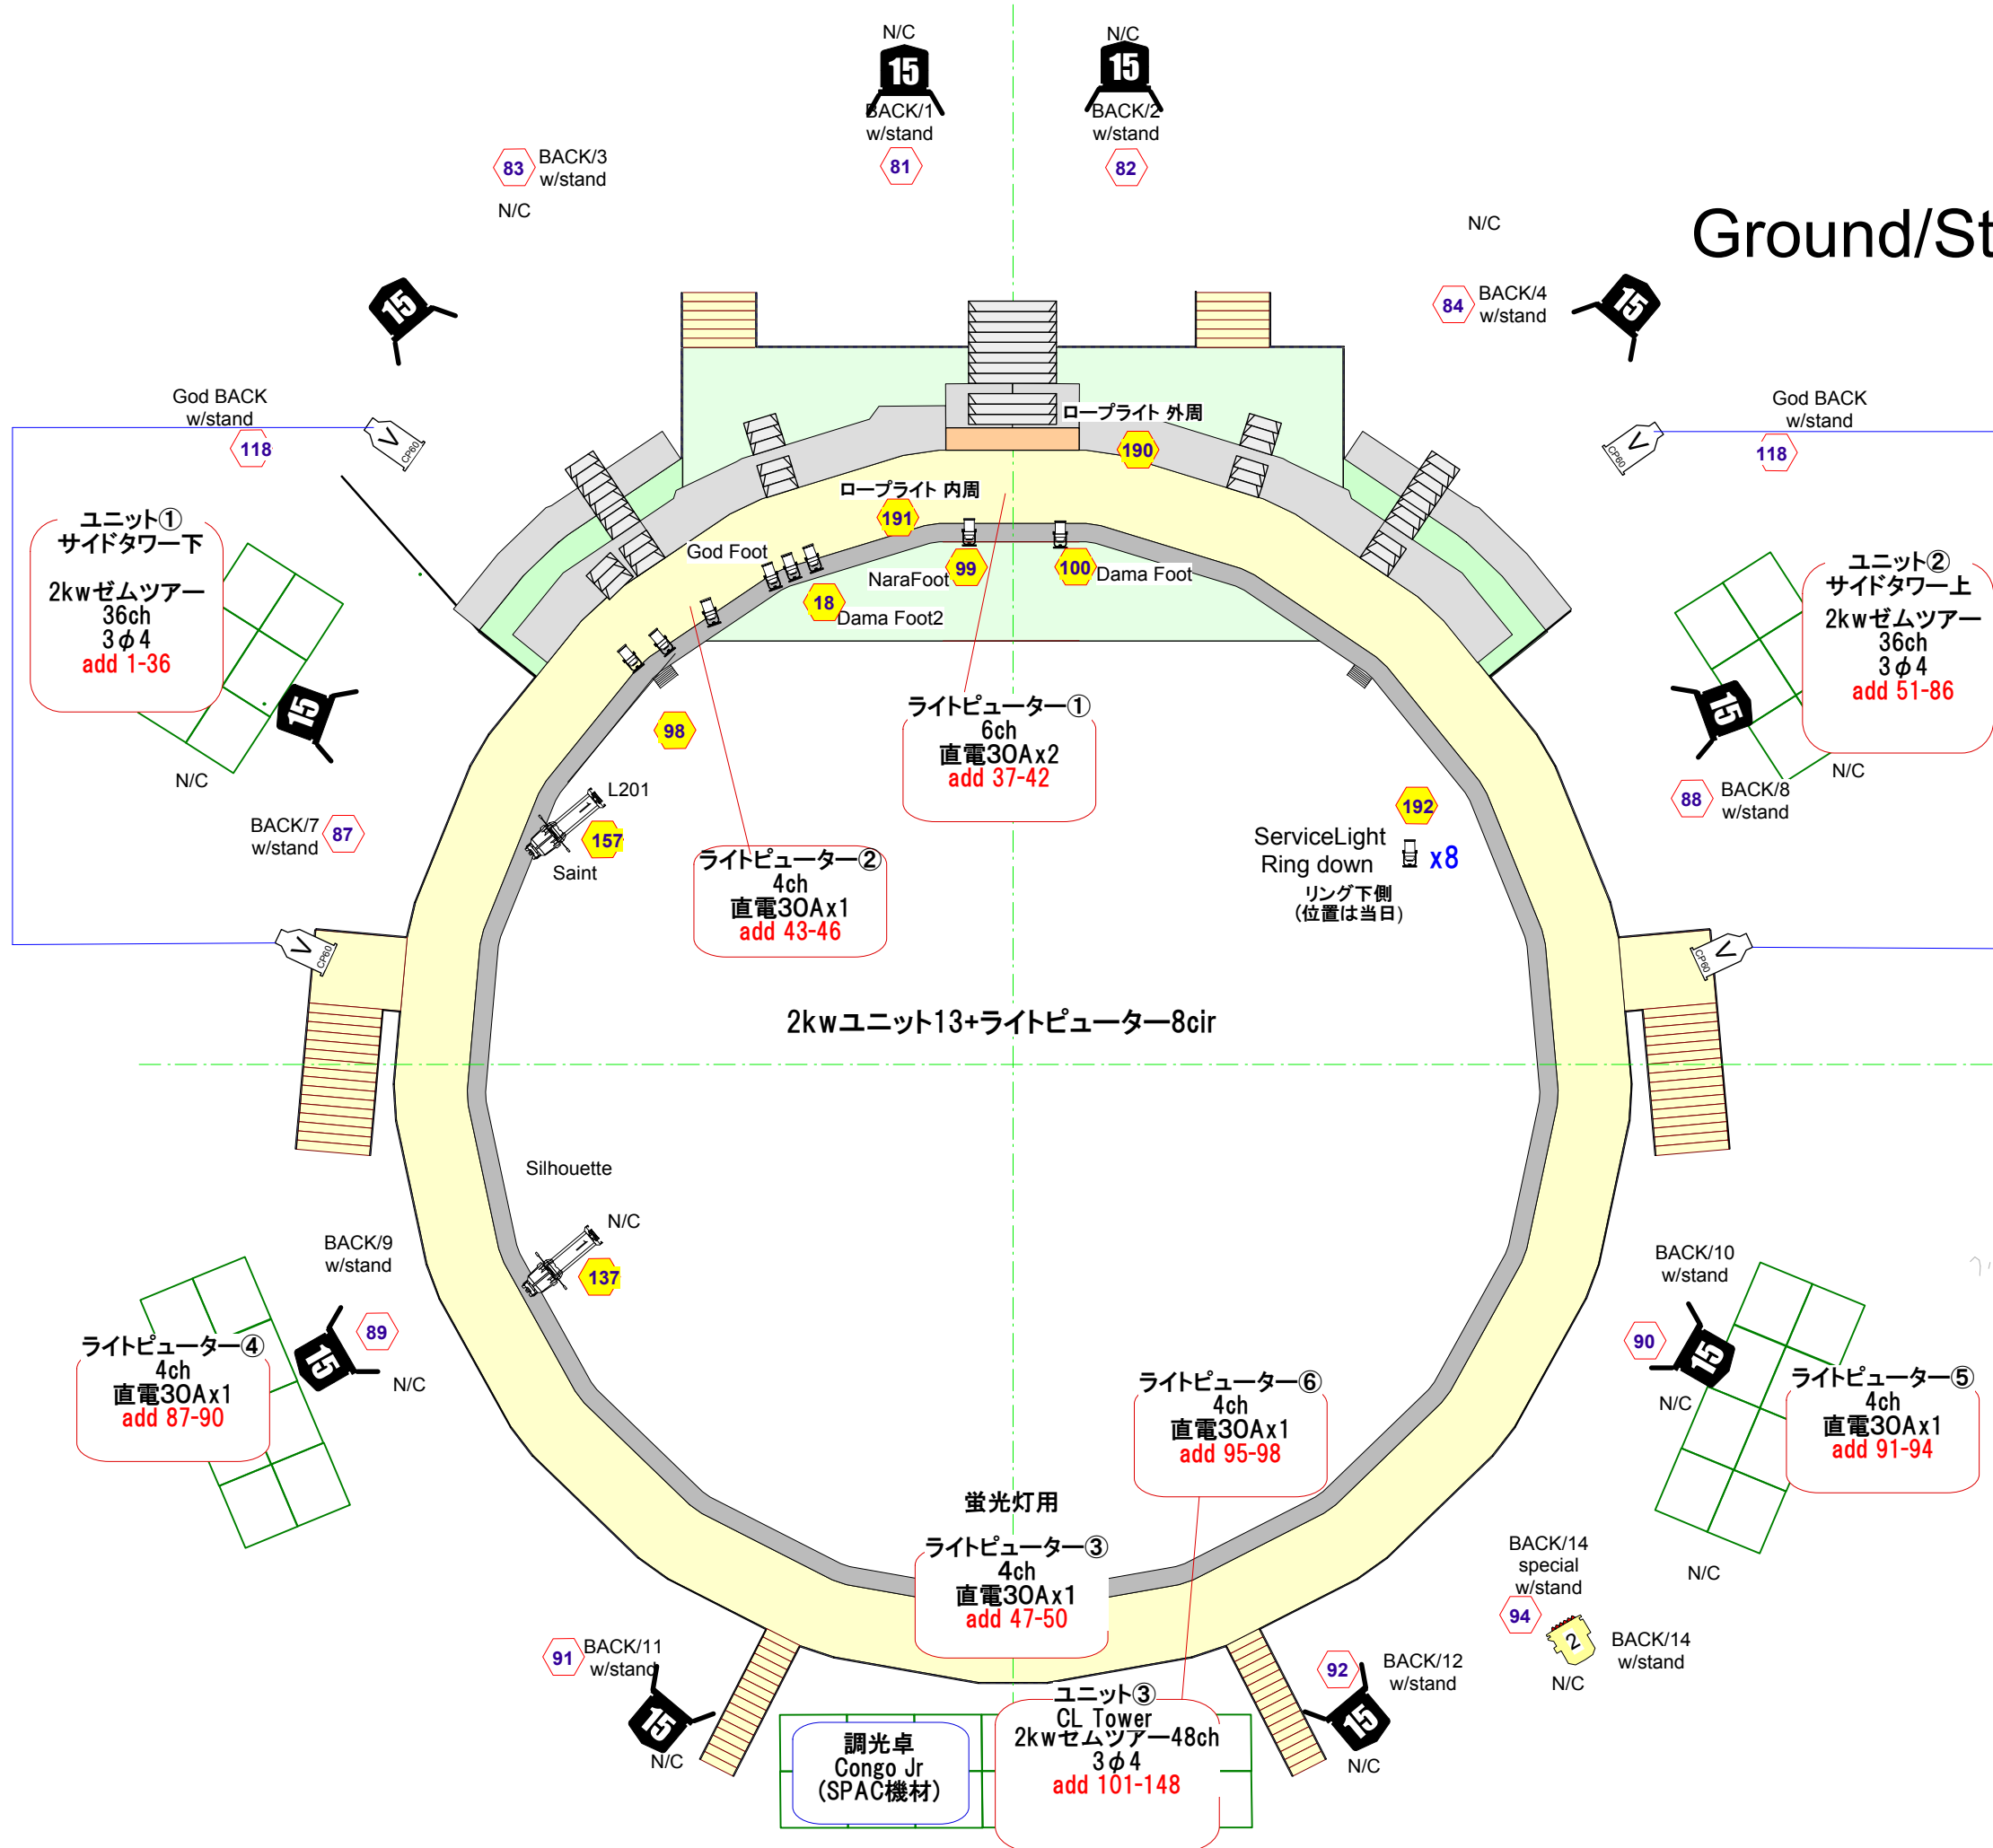

MAHABHARATA  
 駿府公園特設ステージ  
 2015.5.15-17 Ver. 6  
 2015.5.17 作成  
 designed by Koji OSAKO

# Foot light around the Ring

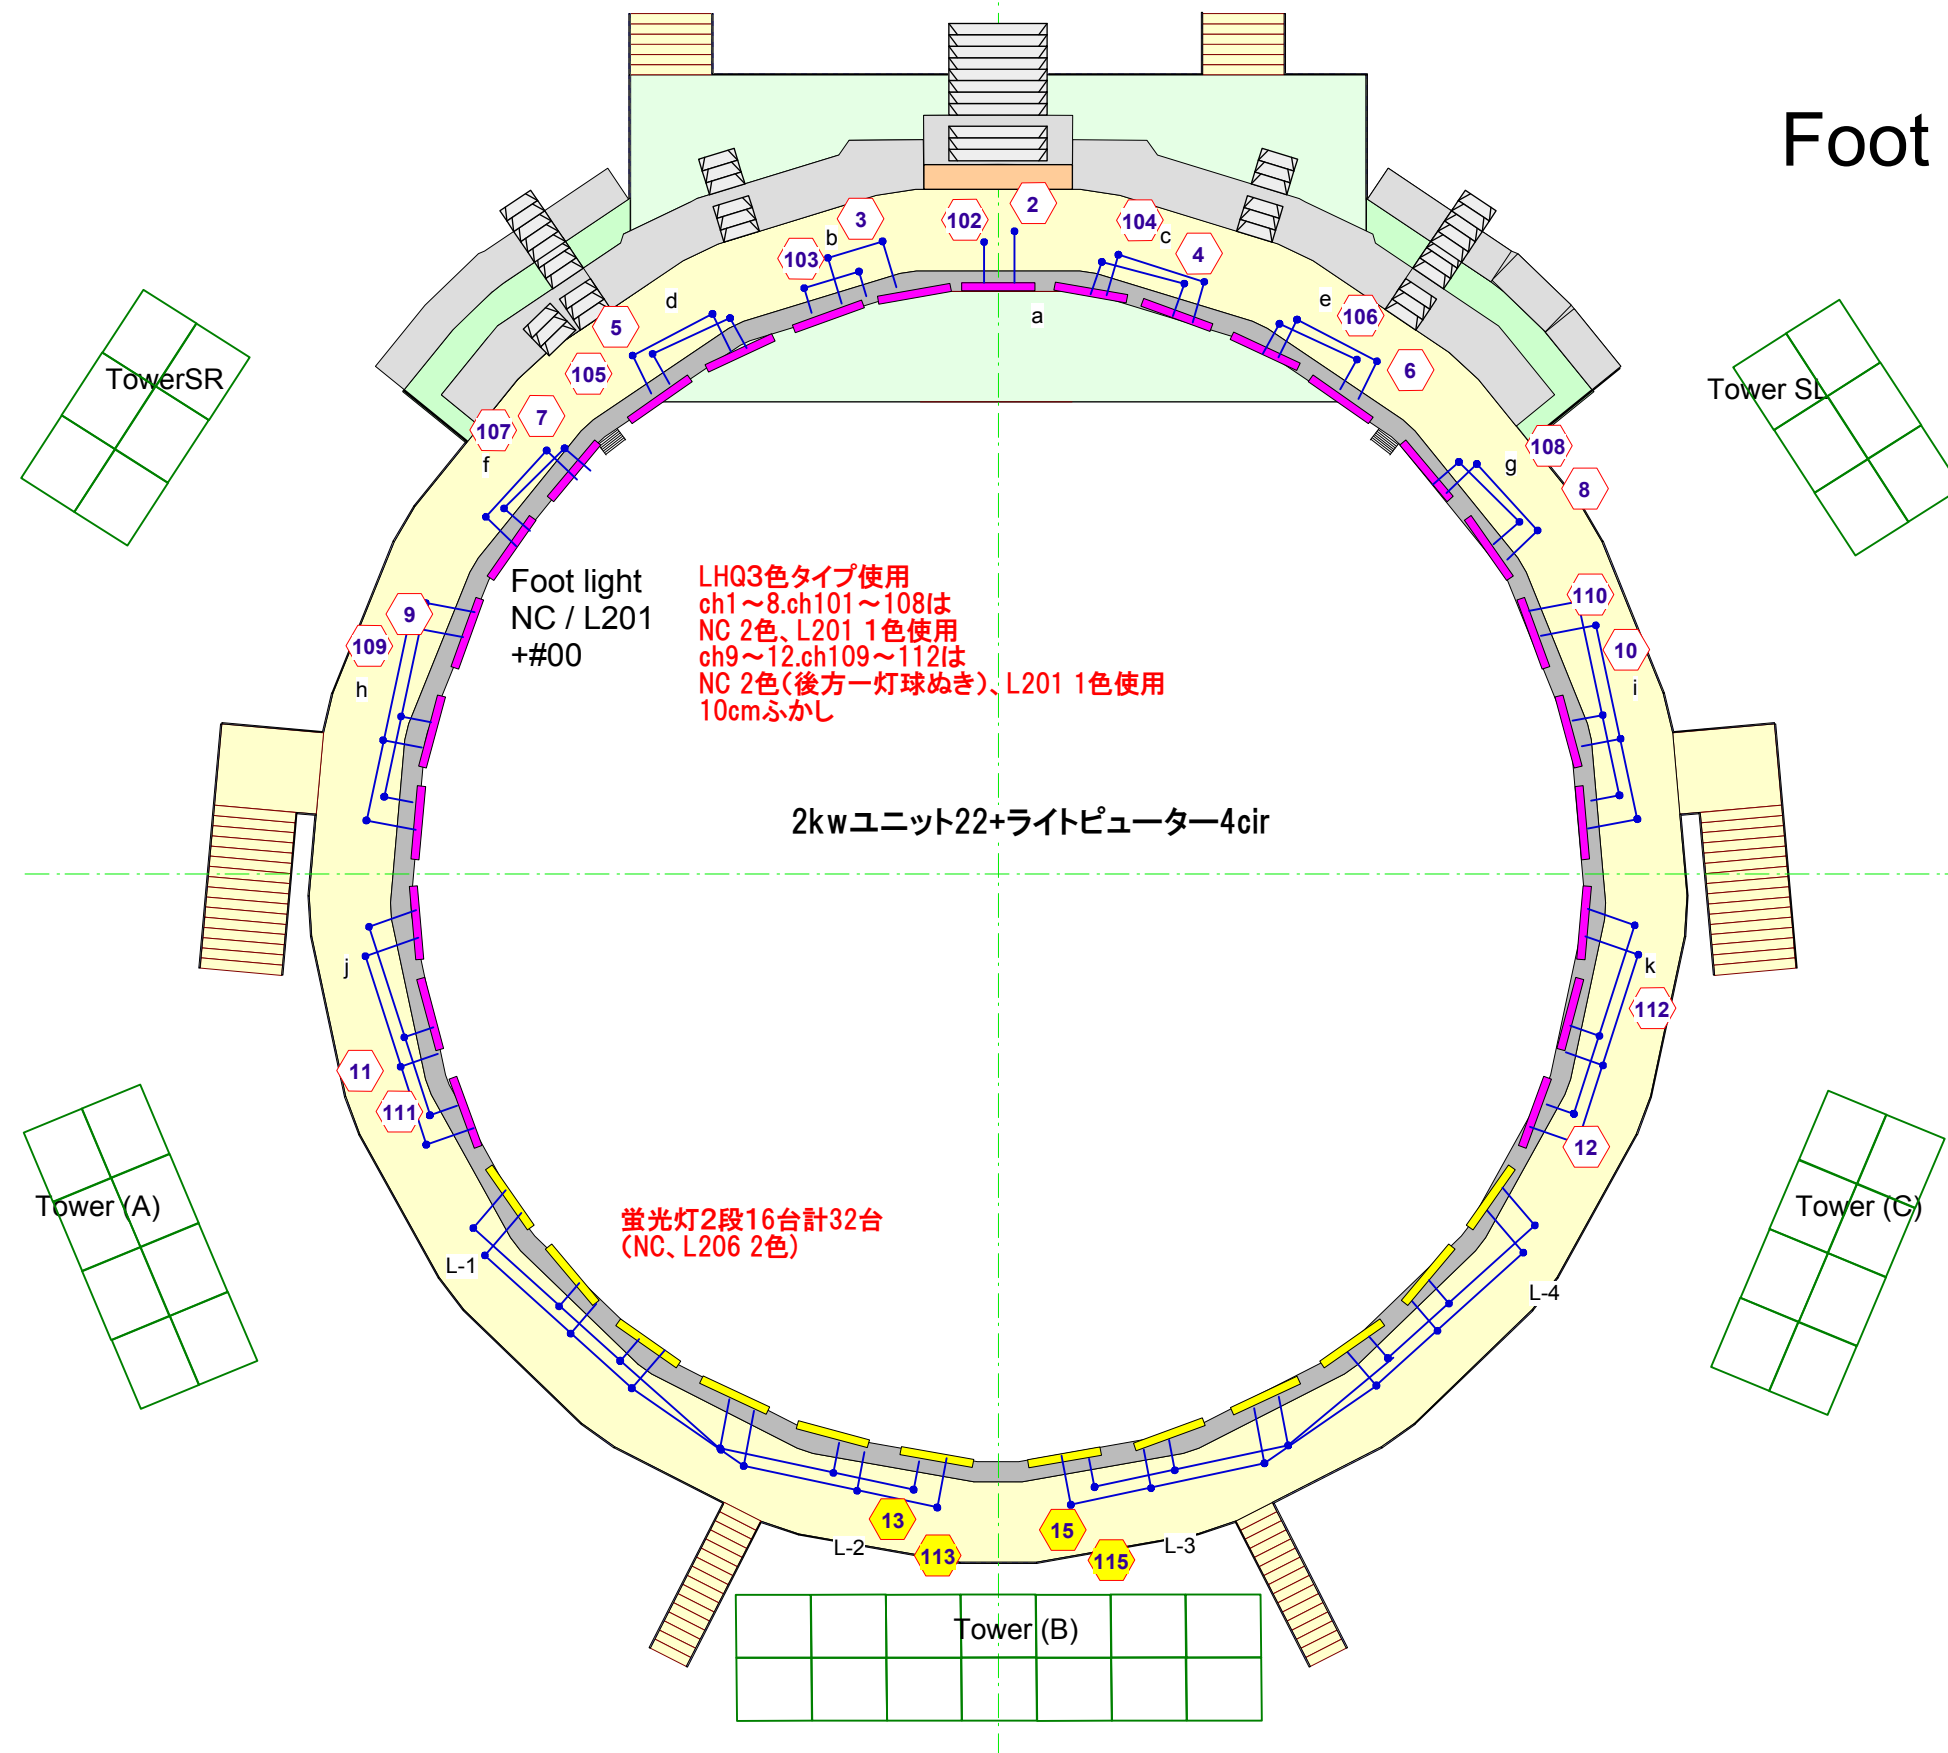

MAHABHARATA  
 駿府公園特設ステージ  
 2015.5.15-17 *Ver. 6*  
 2015. 5. 17 作成  
 designed by Koji OSAKO