


東

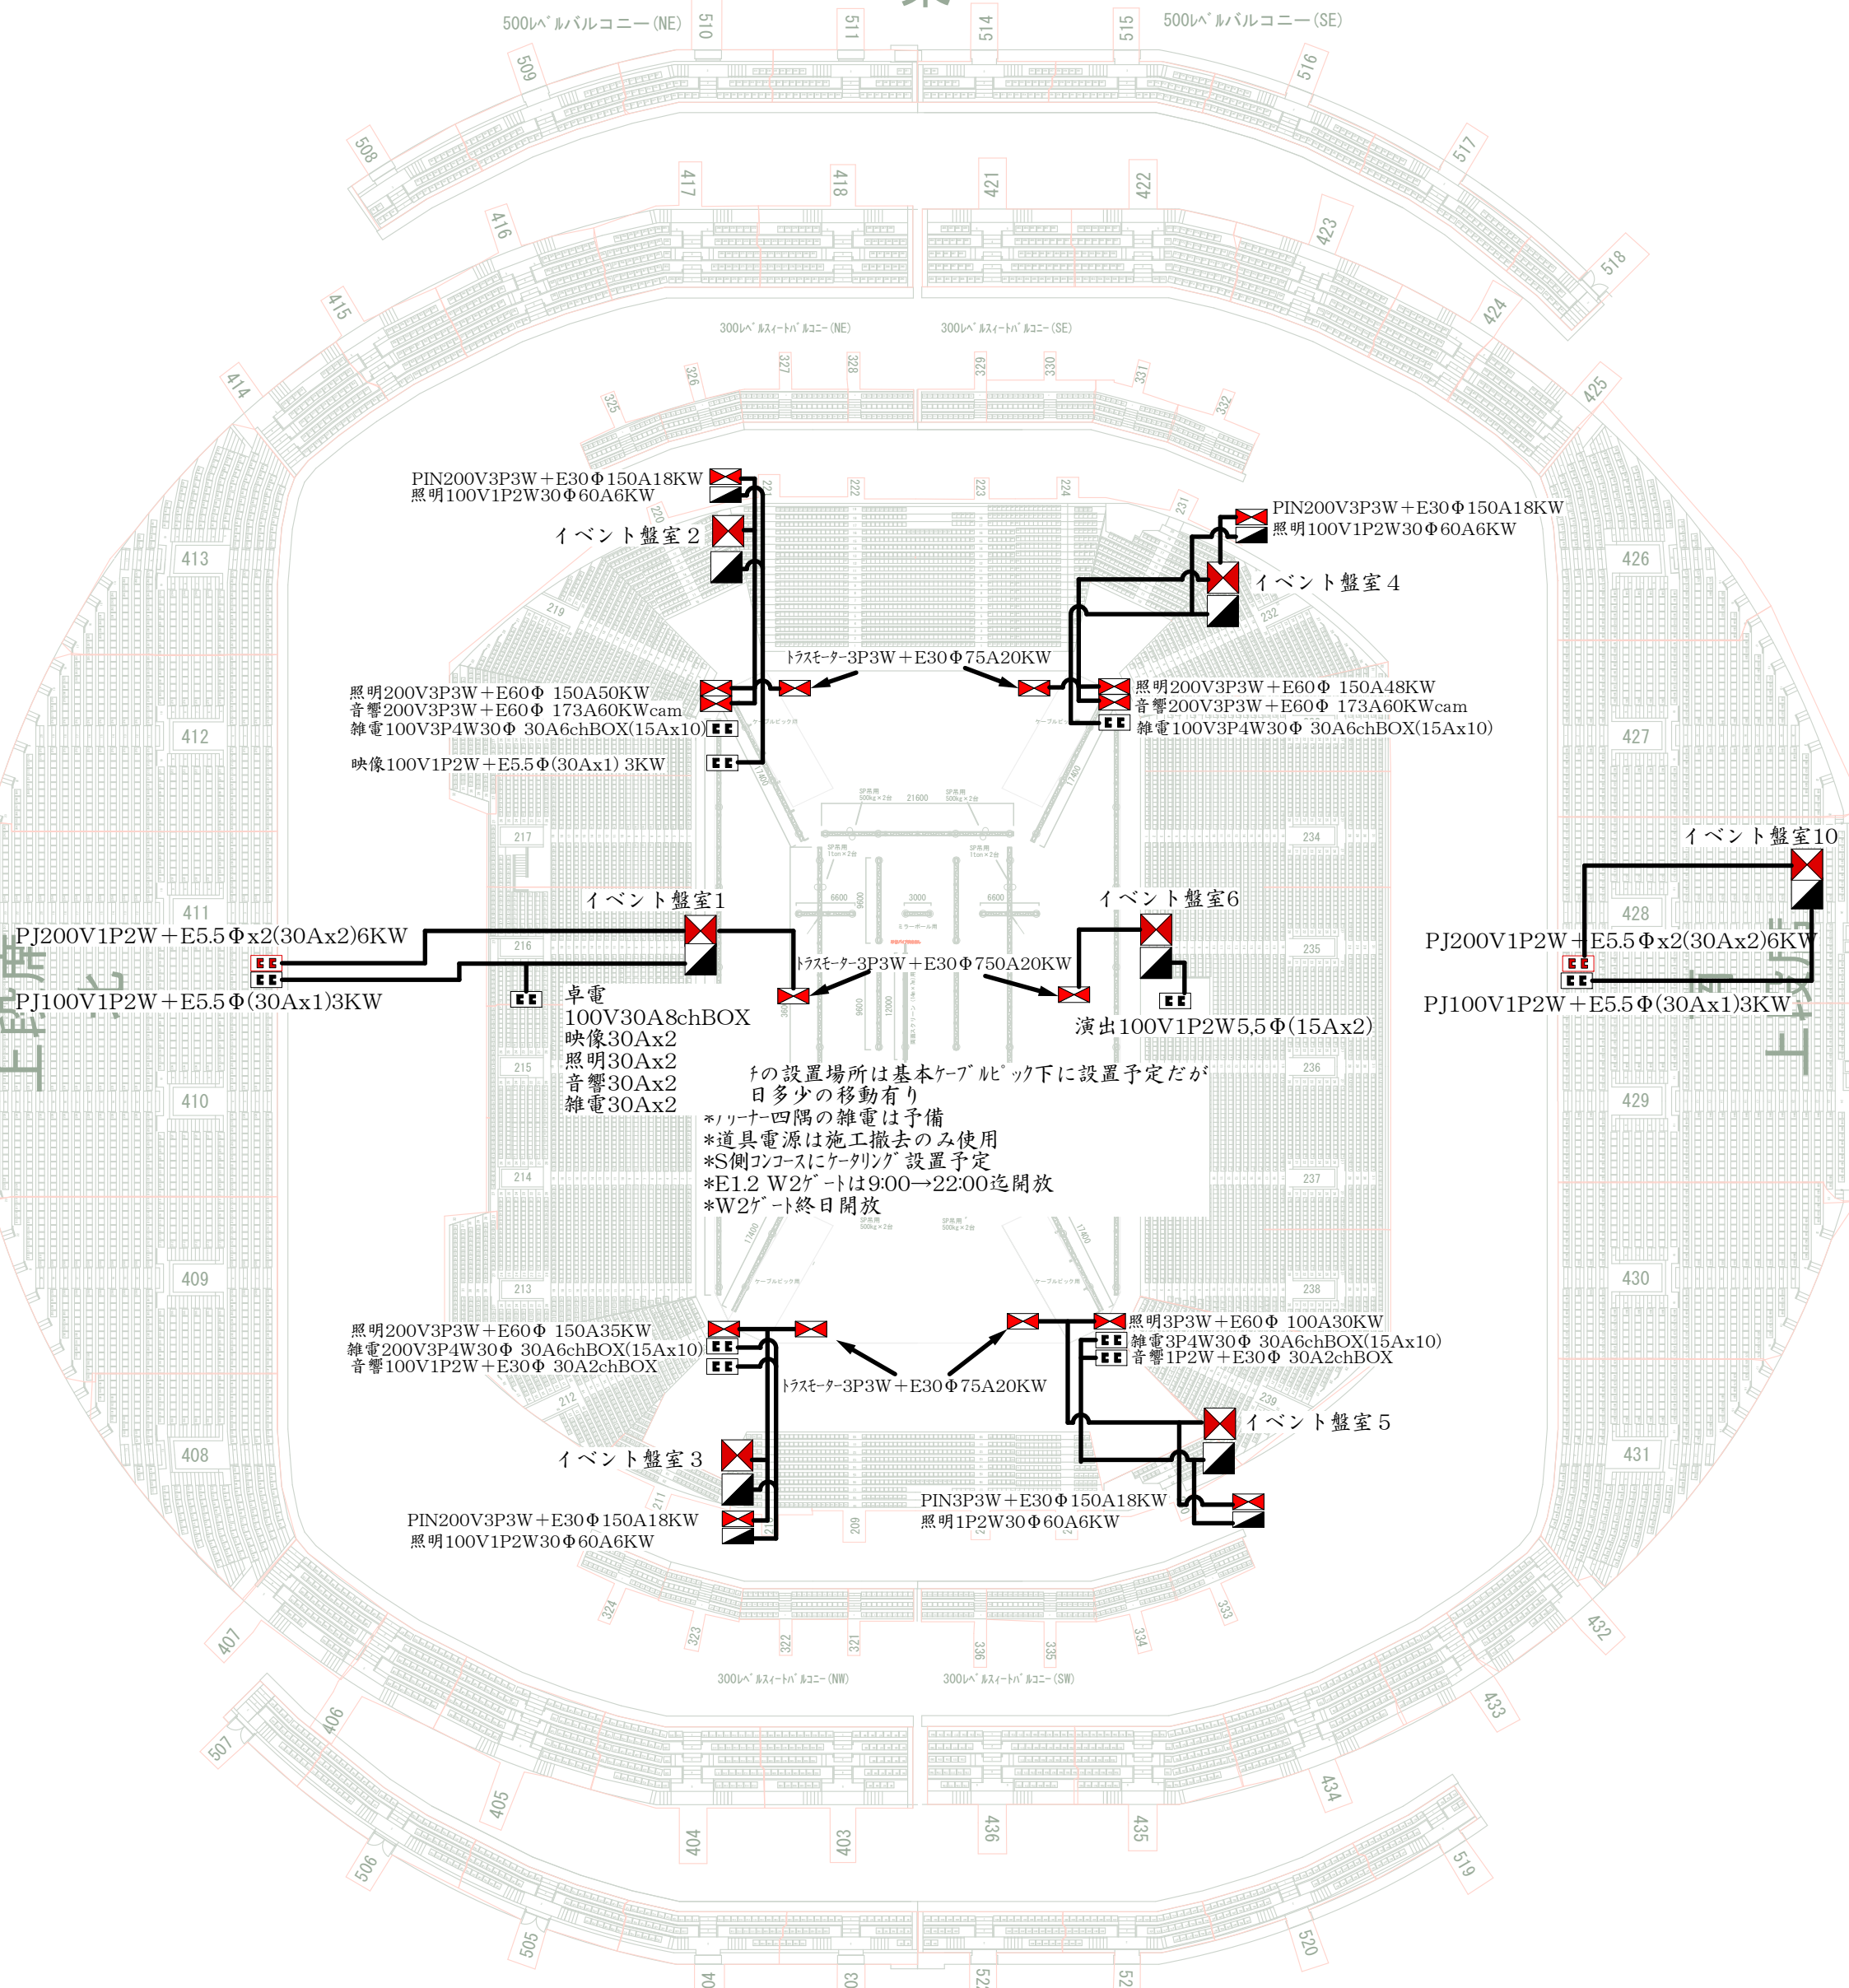

fの設置場所は基本ケーブルラック下に設置予定だが
 日多少の移動有り
 *コーナー四隅の雑電は予備
 *道具電源は施工撤去のみ使用
 *S側コンコースにケータリング設置予定
 *E1.2 W2ゲートは9:00→22:00迄開放
 *W2ゲート終日開放

西