


舞台平面図 S = 1/100

年 月 日 催物名 場面

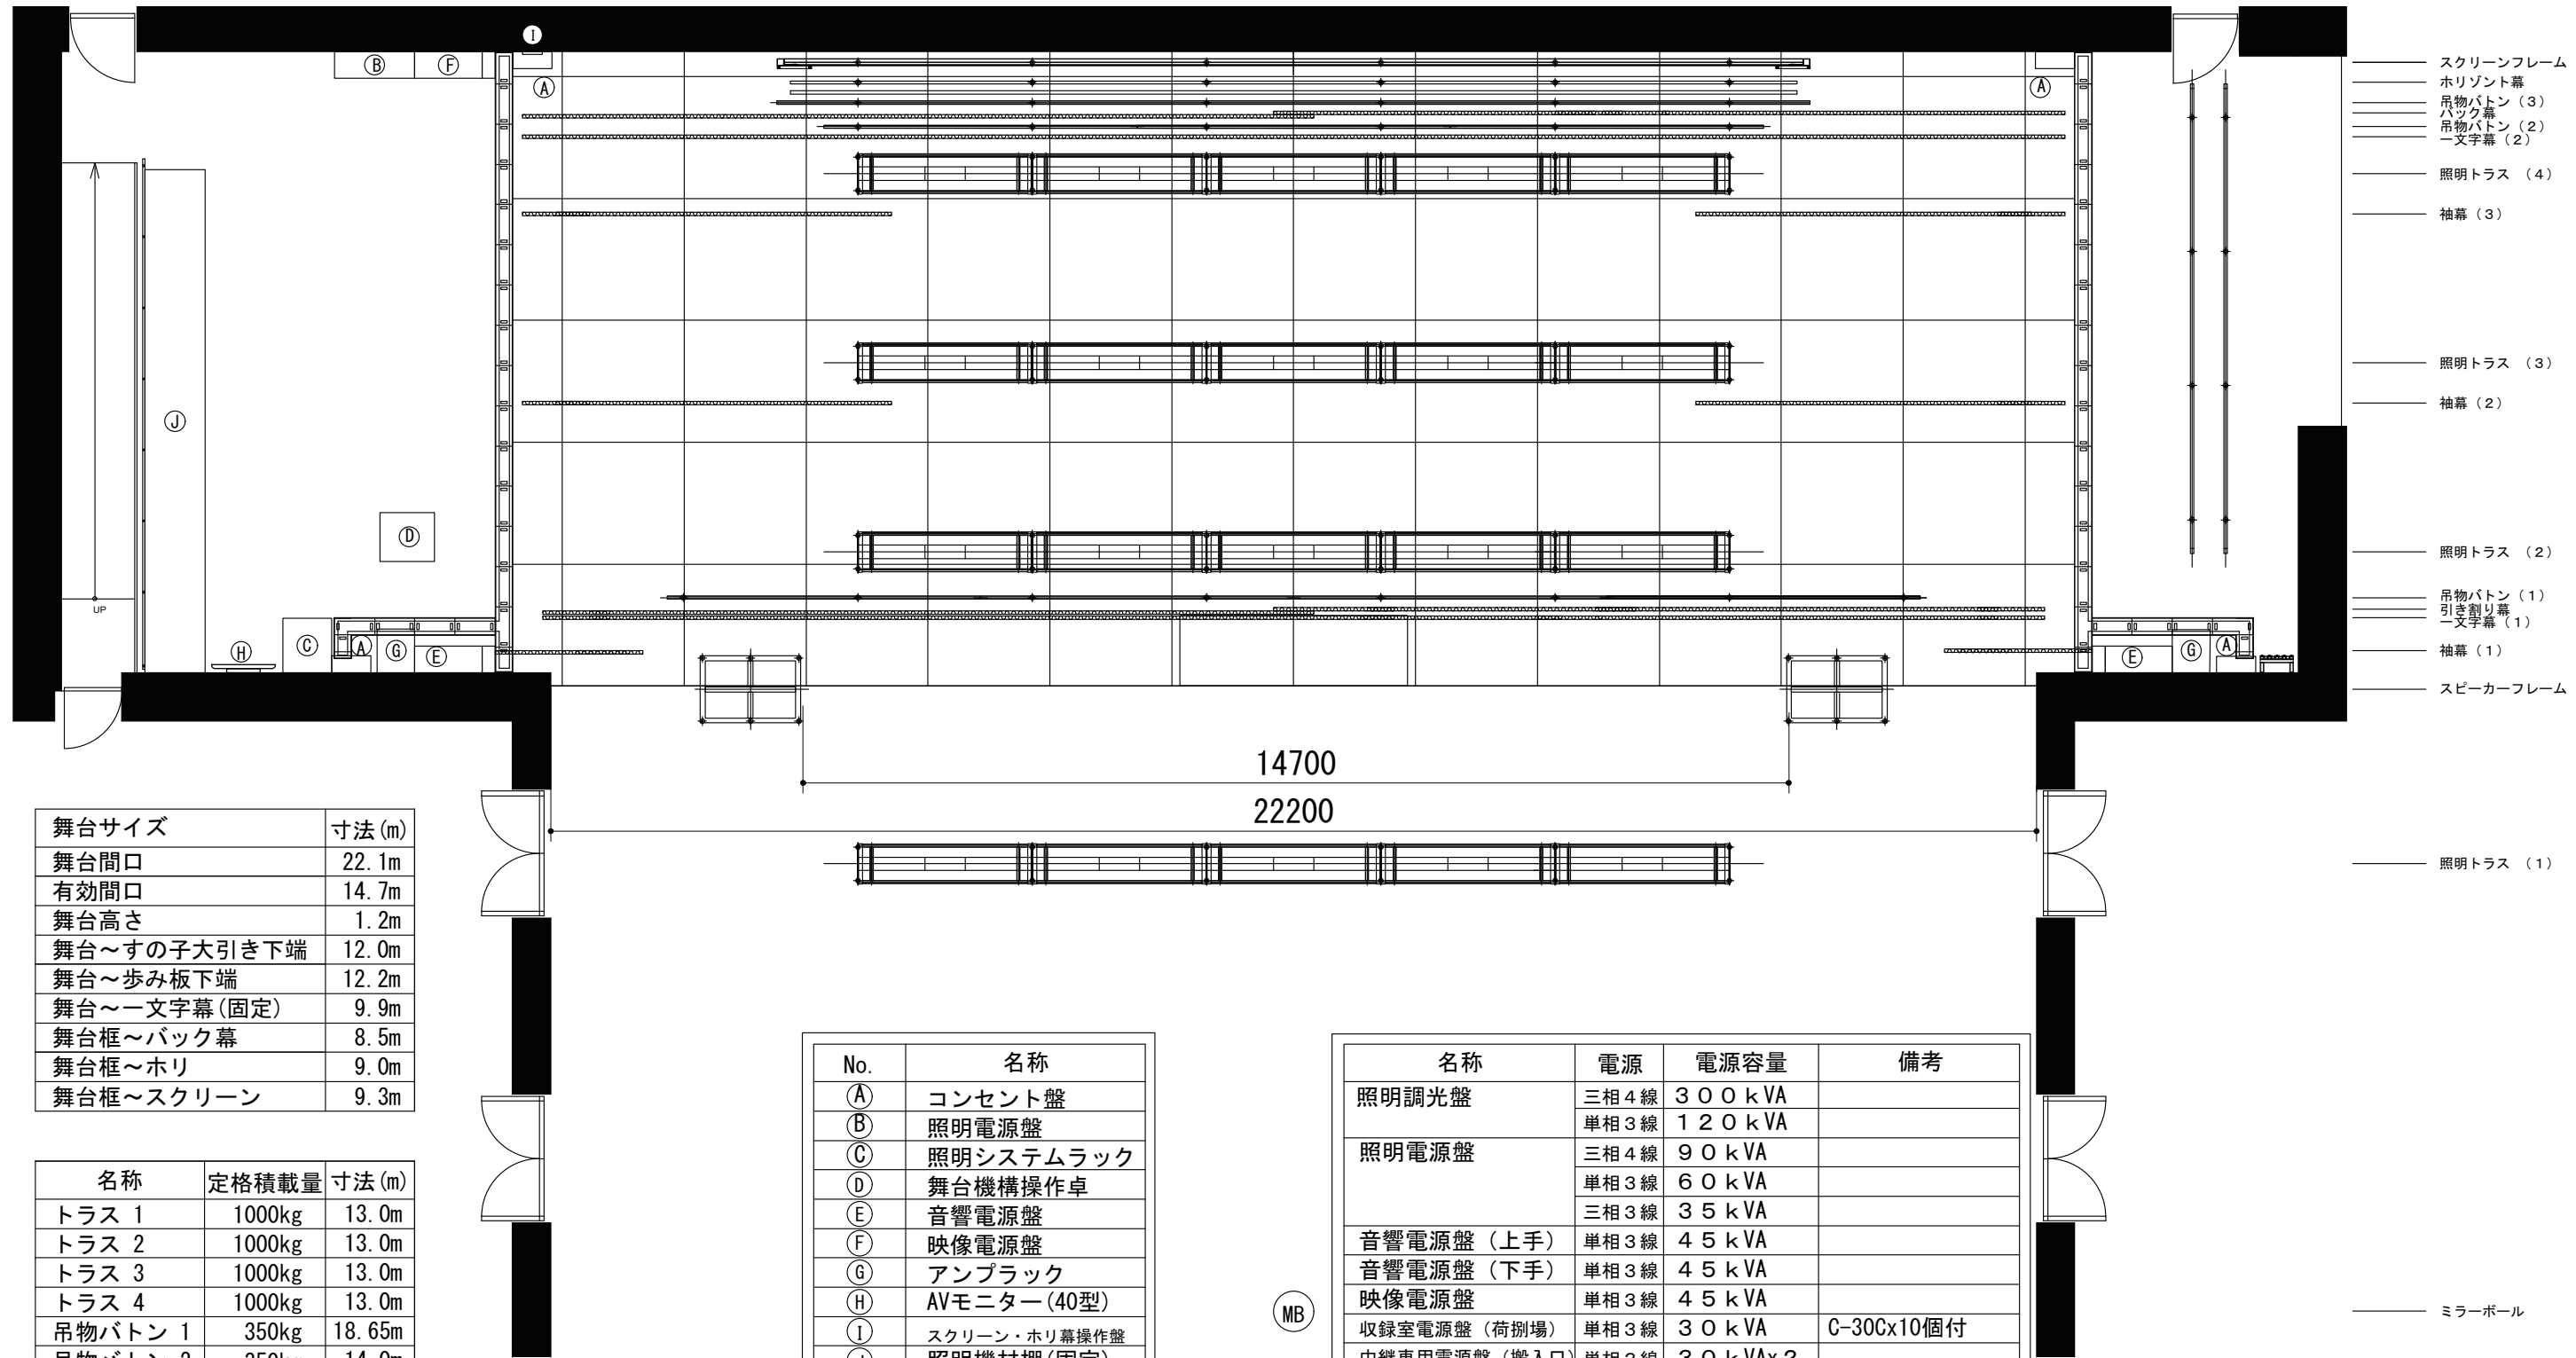

舞台サイズ	寸法 (m)
舞台間口	22.1m
有効間口	14.7m
舞台高さ	1.2m
舞台～すの子大引き下端	12.0m
舞台～歩み板下端	12.2m
舞台～一文字幕(固定)	9.9m
舞台框～バック幕	8.5m
舞台框～ホリ	9.0m
舞台框～スクリーン	9.3m

名称	定格積載量	寸法 (m)
トラス 1	1000kg	13.0m
トラス 2	1000kg	13.0m
トラス 3	1000kg	13.0m
トラス 4	1000kg	13.0m
吊物バトン 1	350kg	18.65m
吊物バトン 2	350kg	14.0m
吊物バトン 3	350kg	15.5m

No.	名称
Ⓐ	コンセント盤
Ⓑ	照明電源盤
Ⓒ	照明システムラック
Ⓓ	舞台機構操作卓
Ⓔ	音響電源盤
Ⓕ	映像電源盤
Ⓖ	アンプラック
Ⓗ	AVモニター(40型)
Ⓘ	スクリーン・ホリ幕操作盤
Ⓙ	照明機材棚(固定)

MB

名称	電源	電源容量	備考
照明調光盤	三相4線	300kVA	
	単相3線	120kVA	
照明電源盤	三相4線	90kVA	
	単相3線	60kVA	
	三相3線	35kVA	
音響電源盤(上手)	単相3線	45kVA	
音響電源盤(下手)	単相3線	45kVA	
映像電源盤	単相3線	45kVA	
収録室電源盤(荷捌場)	単相3線	30kVA	C-30Cx10個付
中継車用電源盤(搬入口)	単相3線	30kVAx2	
ホワイイベント用電源盤	単相3線	30kVA	C-30Cx10個付

- スクリーンフレーム
- ホリゾン幕
- 吊物バトン(3)
- バック幕
- 吊物バトン(2)
- 一文字幕(2)
- 照明トラス(4)
- 袖幕(3)
- 照明トラス(3)
- 袖幕(2)
- 照明トラス(2)
- 吊物バトン(1)
- 引き割り幕
- 一文字幕(1)
- 袖幕(1)
- スピーカーフレーム
- 照明トラス(1)
- ミラーボール