


年 月 日 催物名

場面

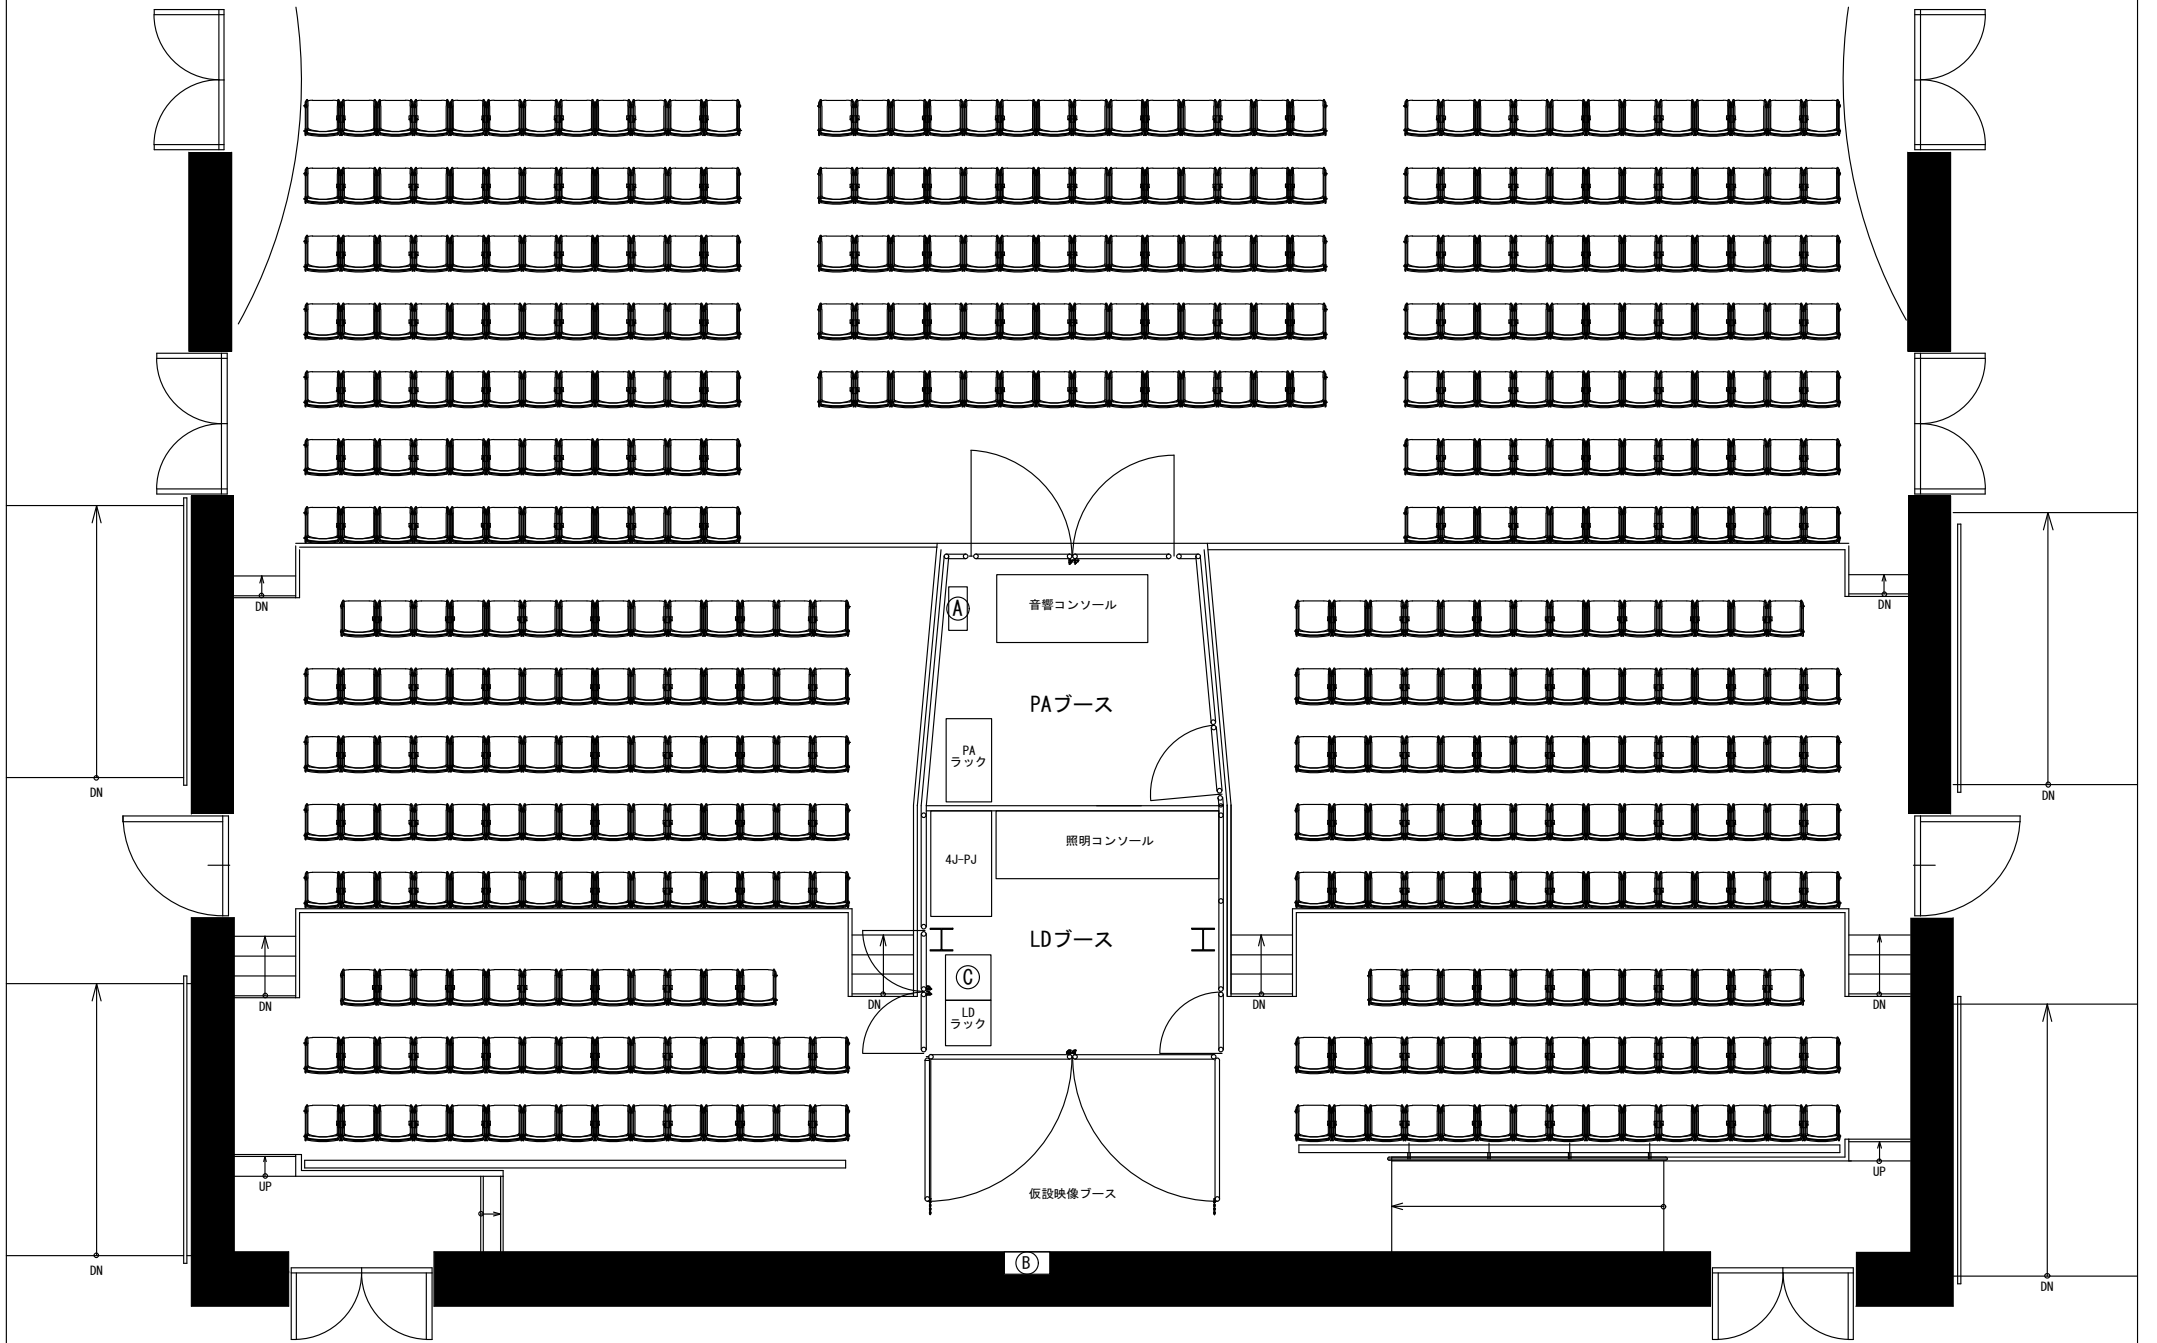

① PA接続盤

100V30A	音響電源盤に至る	×4回路	C30C x 4(2回路PA卓にて使用)
100V15A	映像電源盤に至る	×2回路	平行15A抜止型 x 4(2ペア)
200V20A	映像電源盤に至る	×2回路	D20C x 4(2ペア)
中継用カメラ接続光伝送回線 A	上手音響電源盤に至る	×1回線	民放用0Cコネクタ
中継用カメラ接続光伝送回線 B	下手音響電源盤に至る	×1回線	民放用0Cコネクタ
Ethernet回線 (cat. 6)	上手音響電源盤に至る	×2回線	EtherCON x 2
Ethernet回線 (cat. 6)	下手音響電源盤に至る	×2回線	EtherCON x 2
Ethernet回線 (cat. 6)	映像電源盤に至る	×2回線	EtherCON x 2

② 映像コネクタBOX

100V30A	映像電源盤に至る	×2回路	(C30C x 1/平行15A抜止型 x 2) x 2セット
Ethernet回線 (cat. 6)	事務所内総合盤に至る	×1回線	EtherCON x 1
同軸回線	事務所内総合盤に至る	×1回線	75ΩBNC x 1
衛星中継アンテナ回線	屋外キュービクル設置スペース壁面に至る	×1回線	F型コネクタ x 1
Ethernet回線 (cat. 6)	中継車用電源盤に至る	×1回線	EtherCON x 1
Ethernet回線 (cat. 6)	収録用電源盤に至る	×1回線	EtherCON x 1
Ethernet回線 (cat. 6) 映像発信用 (NTT)	事務所内総合盤に至る	×1回線	EtherCON x 1
同軸回線 映像発信用 (NTT)	事務所内総合盤に至る	×4回線	75ΩBNC x 4
同軸回線 映像発信用	LDブース天井4K-PJコネクタBOXに至る	×6回線	75ΩBNC x 6
Ethernet回線 (cat. 6) 映像発信用	LDブース天井4K-PJコネクタBOXに至る	×1回線	EtherCON x 1

③ LDラック

100V15A	照明コンソール電源	調光盤に至る	×2回路	平行15A抜止型 x 2 (UPS2kVA電源x2回線)
---------	-----------	--------	------	------------------------------