


no1イントレ上手奥

5N	50 / 50	PAR64 5N	24 / 24	PAR56 5N	2 / 4	SF 19 500W	4 / 6	ミニブル 500W/2灯	10 / 14	スタンド
5M	20 / 20	PAR64 5M	10 / 10	PAR56 5N	7 / 8	SF 26 500W	2 / 2	IHMI 1.2KW	4 / 14	ベース
N	65 / 65	PAR64 1N (8 吉本機材)	26 / 26	FQ 1.5KW	1 / 8	SF 36 500W	2 / 2	IHMI 4KW	*Xenon PIN 2KW 使用	
M	13 / 13	PAR64 1M	13 / 14	FQ 500W	6 / 6	LHQ 12灯 100W	4 / 2	ANTARI		
			10 / 12	CI-6 500W	SMOKE					

舞台奥 ← 客席 →

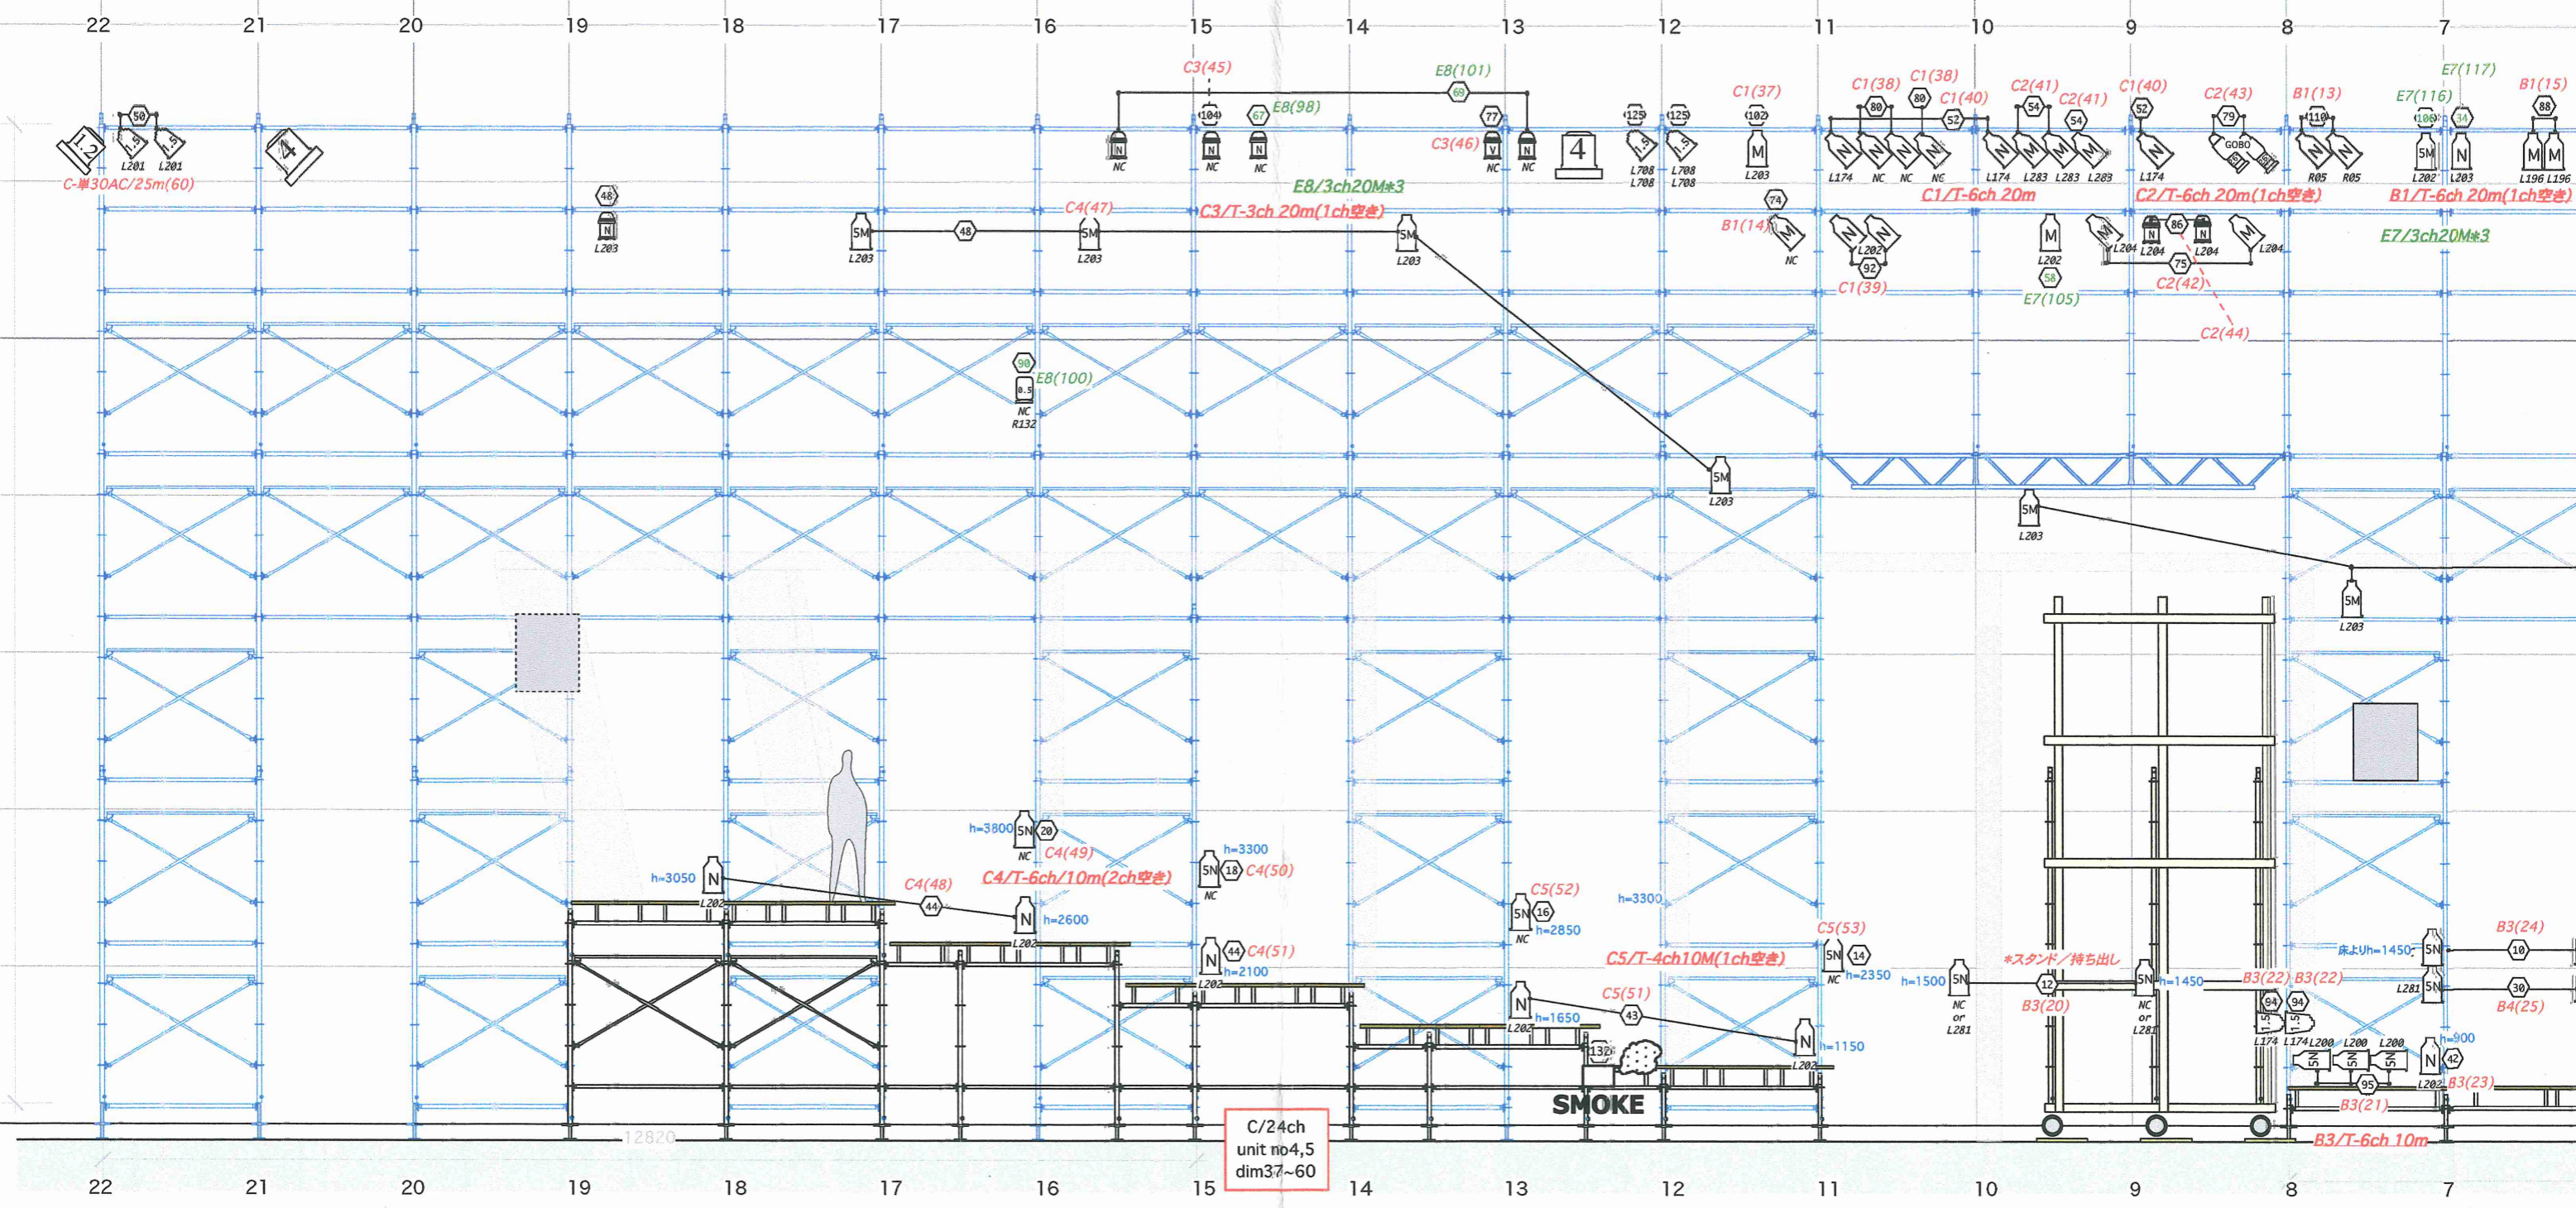

*SShigh L202床からH300/NC床からH1450/その下にL281

- C1 T-6ch 20m
- C2 T-6ch 20m
- C3 T-3ch 20m
- C4 T-6ch 10m
- C5 T-4ch 10m
- C6 T-6ch 20m


*SS高S L283床からH300/NC床からH1400~1500/その下にL281

維新派『アマハラ』@平城宮跡 2016,10/3~25(14~24本番)
1/75 update10/20(上演版)
真屋 吉本有輝子 yuikoyoshimoto@me.com

no2イントレ上手前

舞台奥

客席

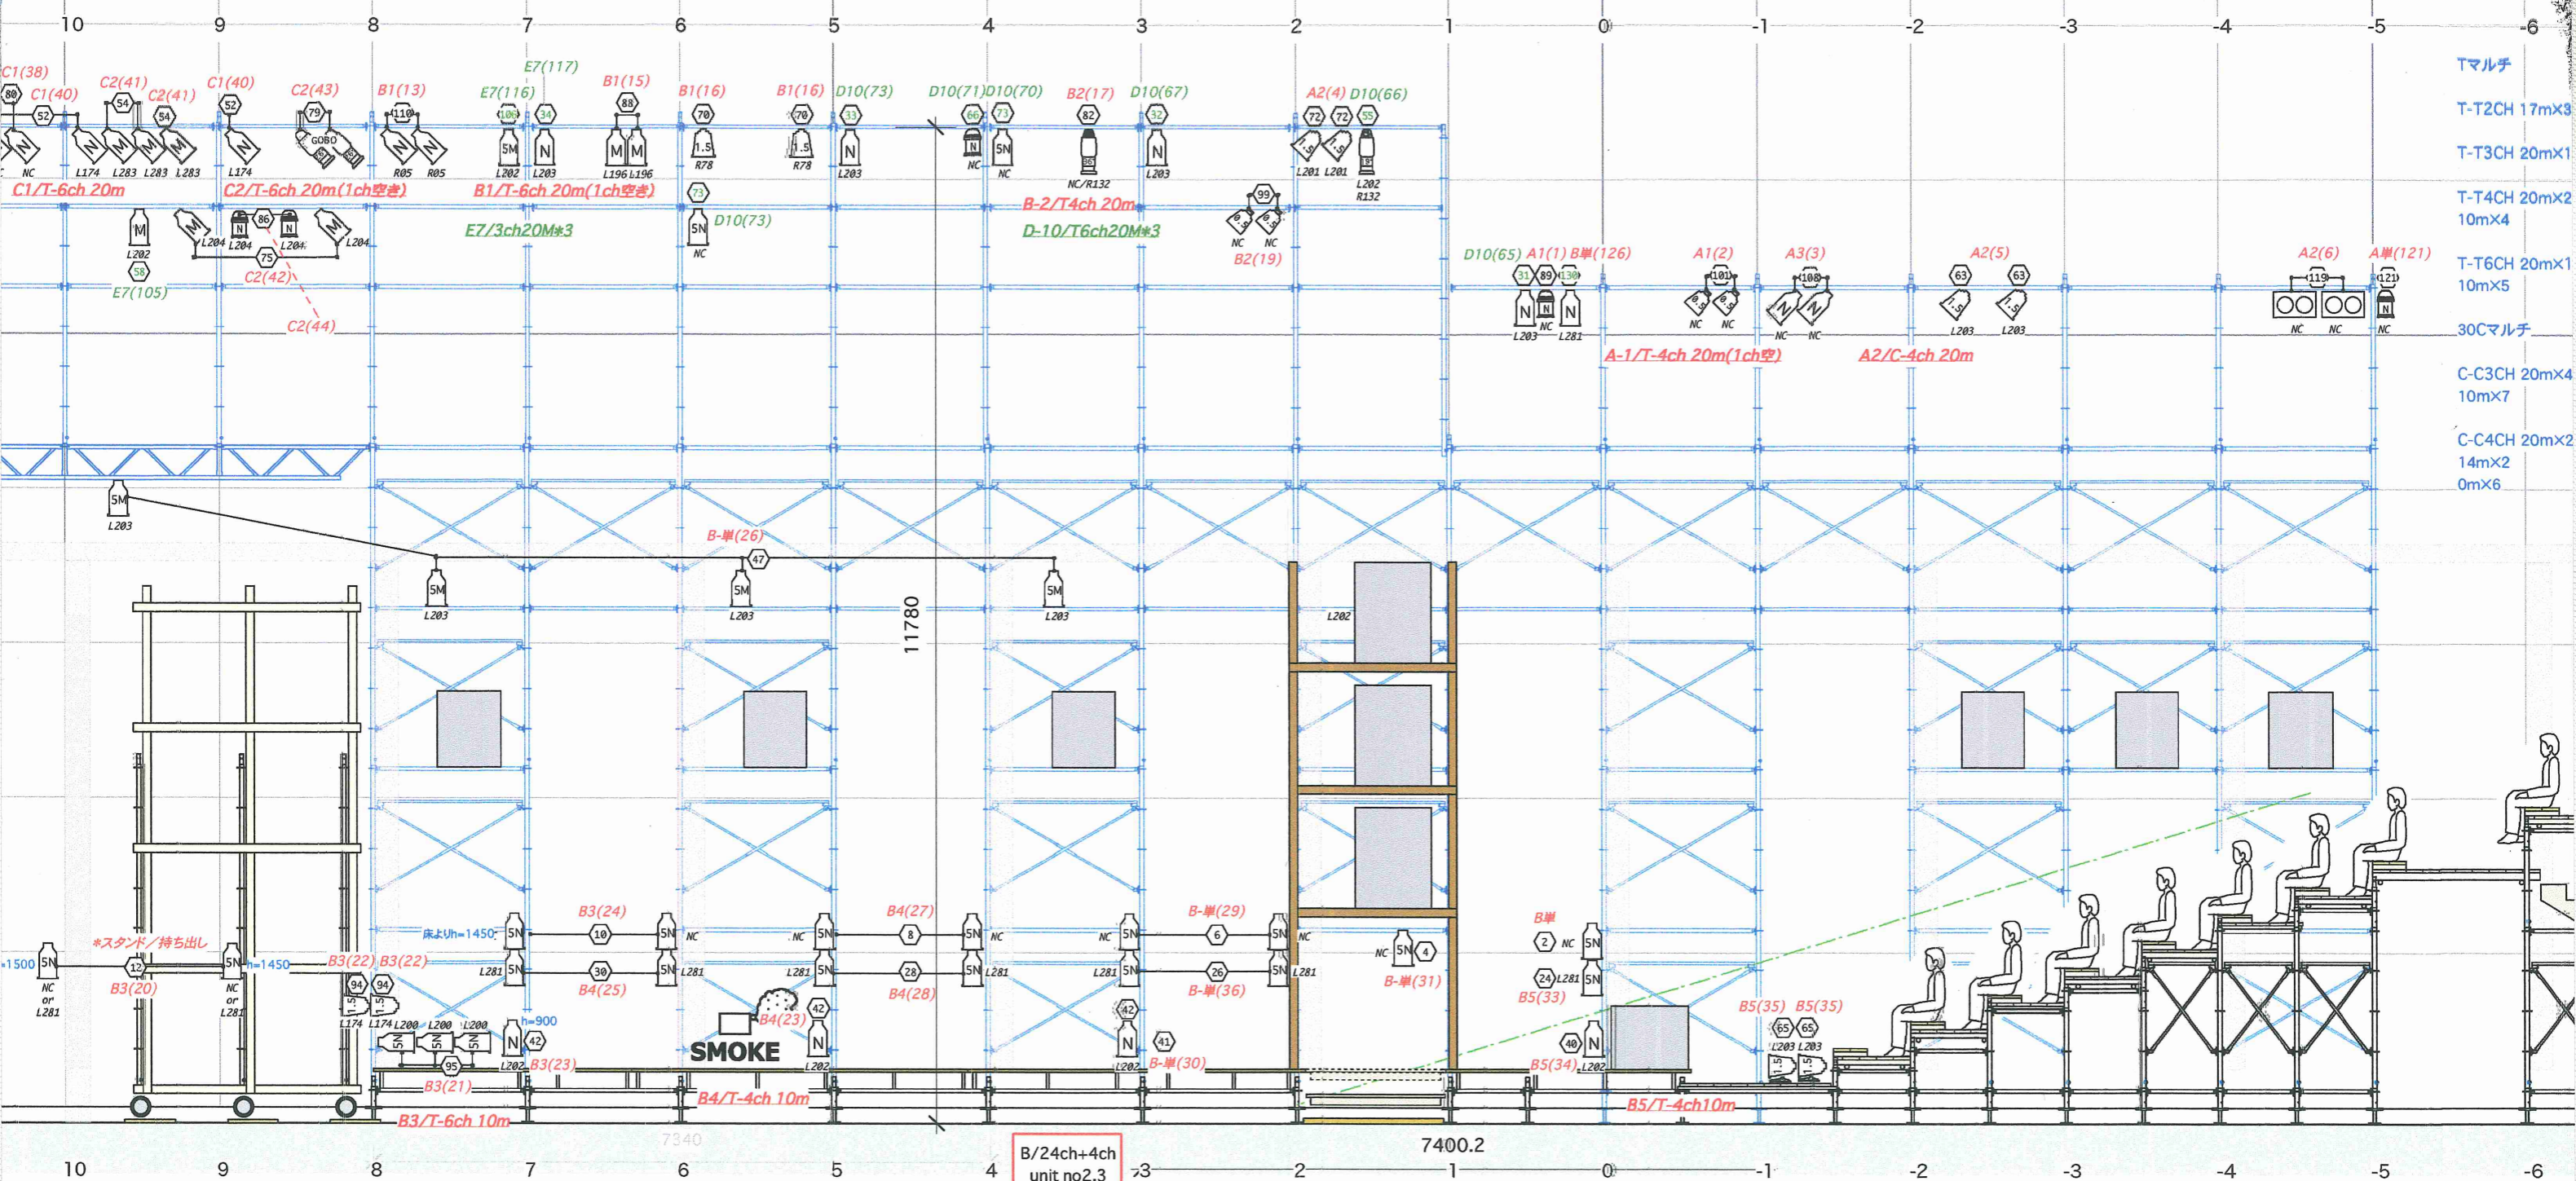


*SS高S L283床からH300/NC床からH1400~1500/その下にL281

- B1 T-6ch 20m
- B2 T-4ch 20m
- B3 T-6ch 10m
- B4 T-4ch 10m
- B5 T-6ch 10m

B/24ch+4ch
unit no2,3
dim13~36
dim125~128

維新派『アマハラ』@平城宮跡 2016,10/3~25(114~24本番)
scale1/75 update10/20(上演版)
真屋 吉本有輝子 yuikoyoshimoto@me.com

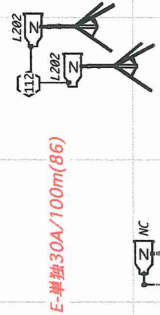


E-単独30A/100m(86)

舞台奥草原

E-単独30A/50-80m(113)

no5 Stage/CL

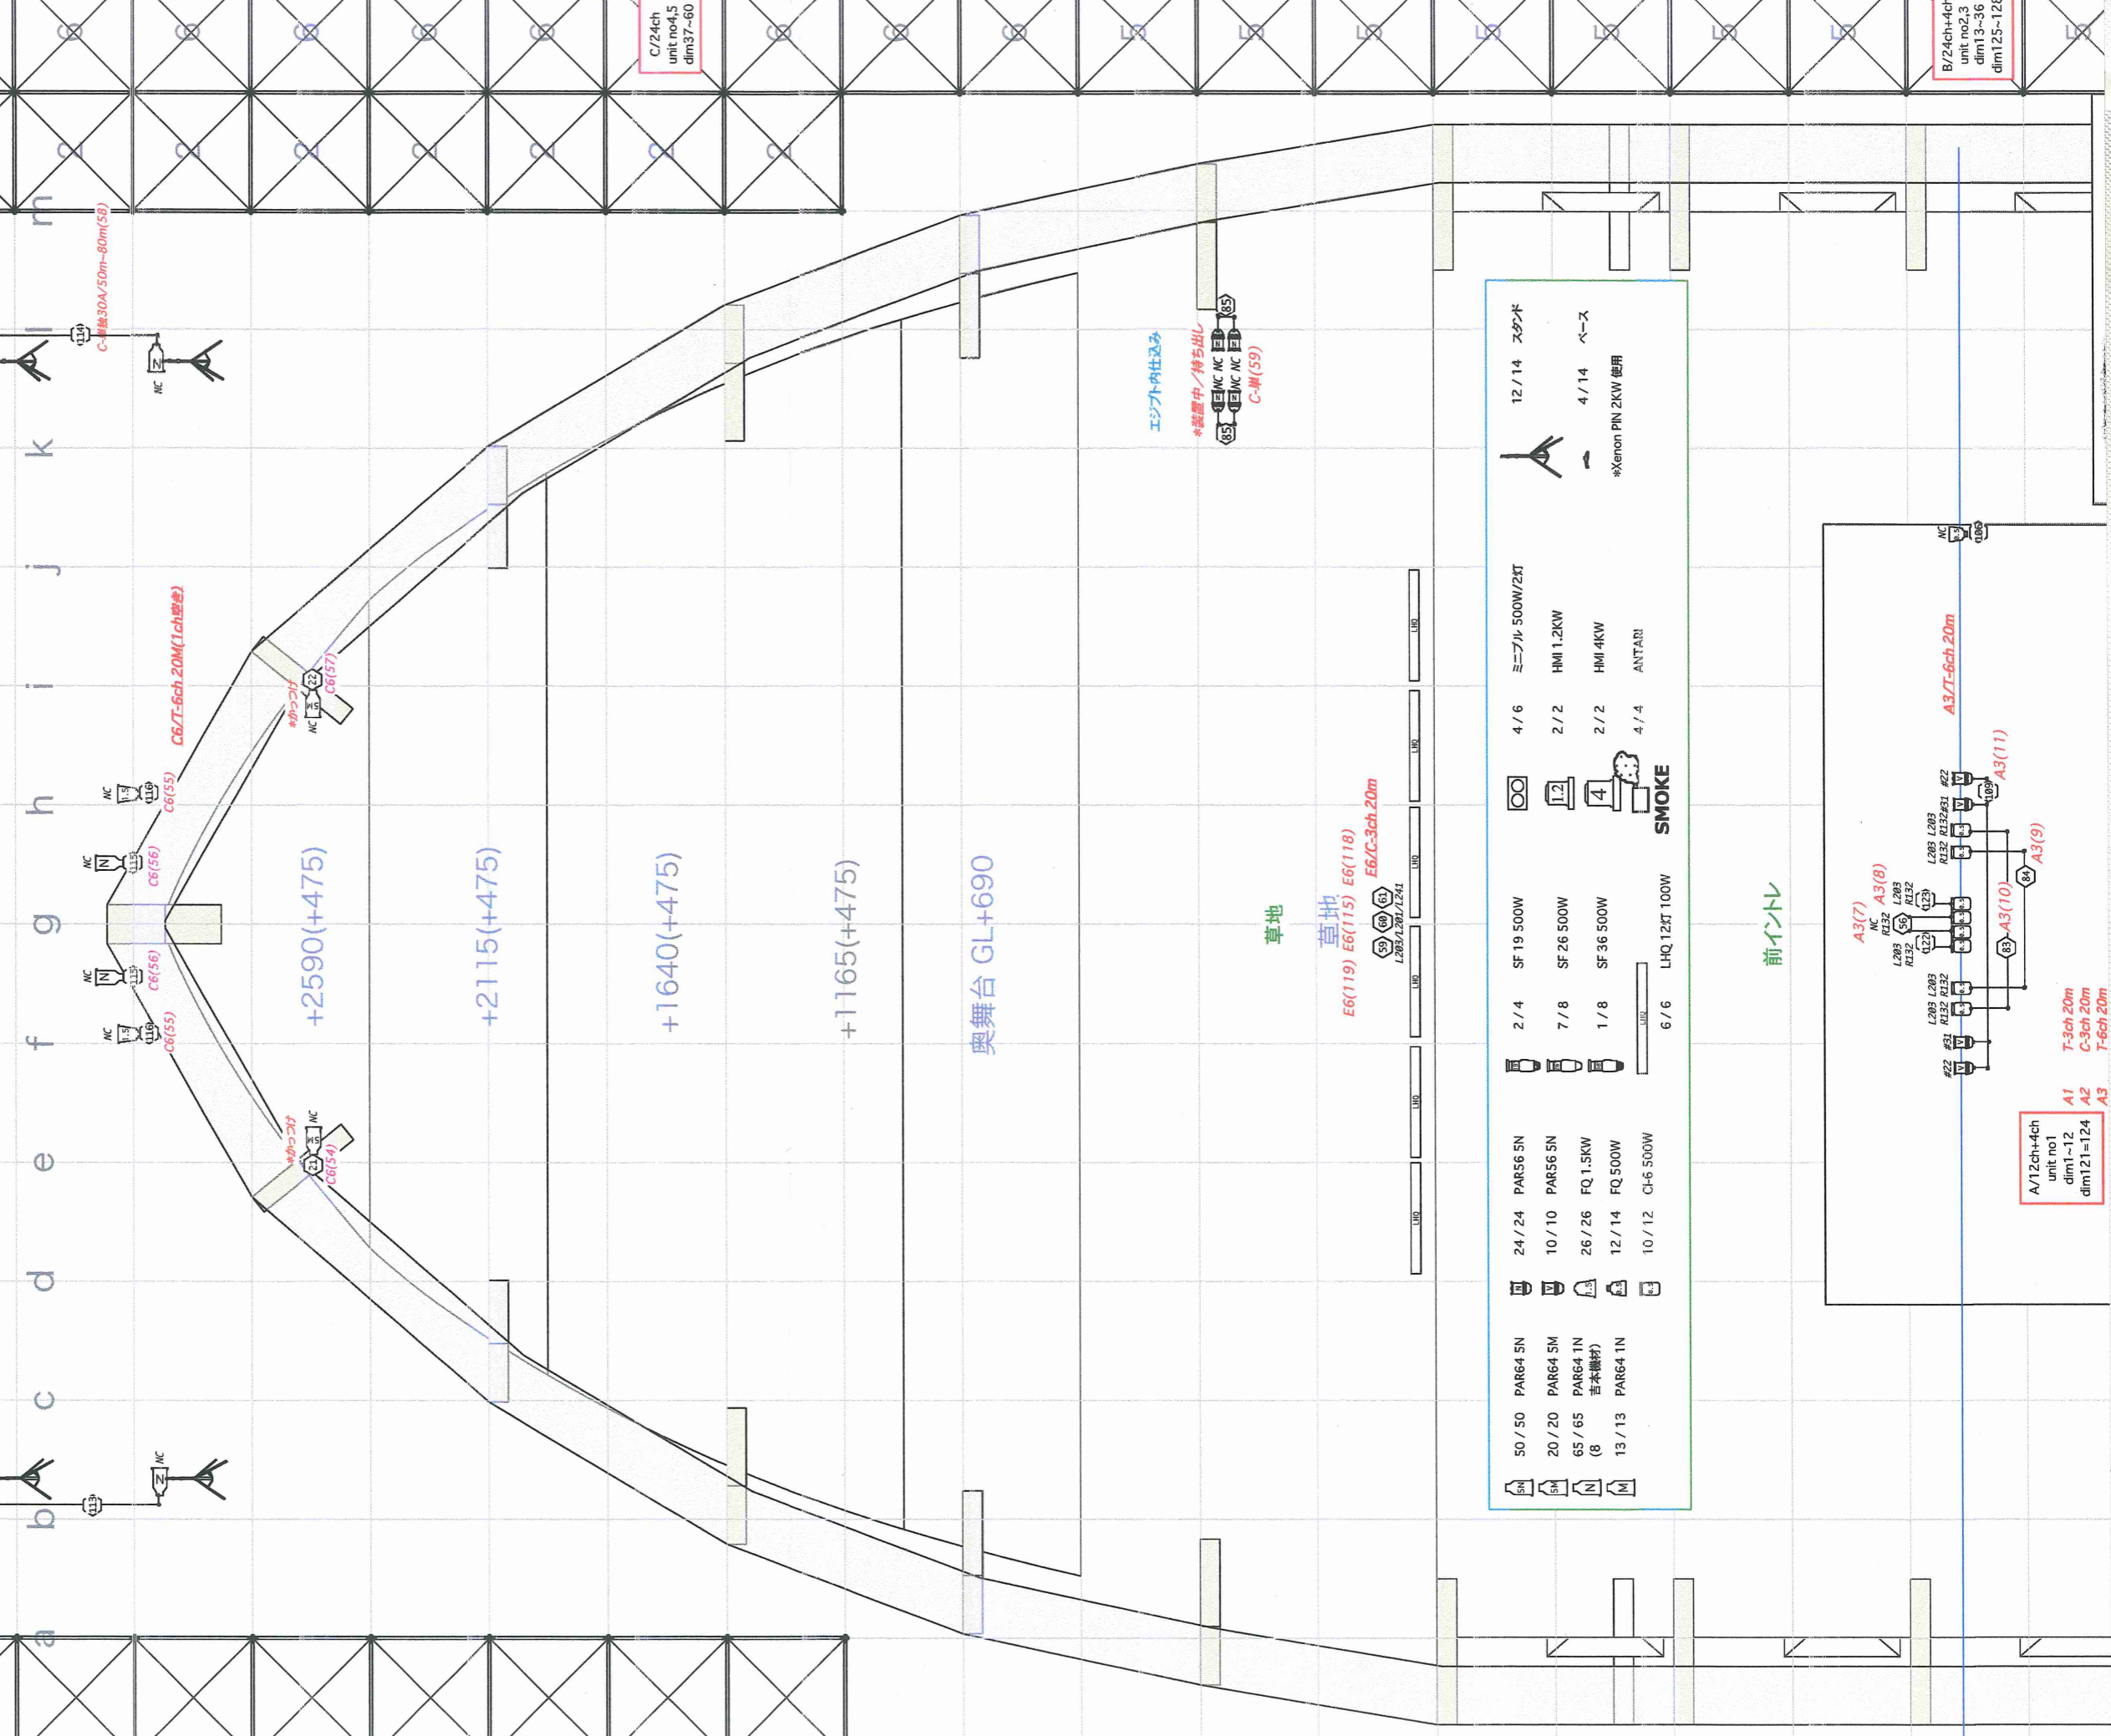

D/24ch unit no.9,10 dim197-120

C/24ch unit no.4,5 dim137-60

D/36ch unit no.6,7,8 dim1-96

B/24ch+4ch unit no.2,3 dim13-36 dim125-128


エジプト内仕込み
*接続中/持ち出し
C-単(59)

草地
E6(119) E6(115) E6(118)
E6/C-3ch 20m
L283/L281/L284

50 / 50	PAR64 5N	24 / 24	PAR56 5N	2 / 4	SF 19 500W	4 / 6	ミニフル 500W/ZKT	12 / 14	スポット
20 / 20	PAR64 5M	10 / 10	PAR56 5N	7 / 8	SF 26 500W	2 / 2	HMI 1.2KW	4 / 14	ベース
65 / 65	PAR64 1N (8 吉本機材)	26 / 26	FQ 1.5KW	1 / 8	SF 36 500W	2 / 2	HMI 4KW	*Xenon PIN 2KW 使用	
13 / 13	PAR64 1N	12 / 14	FQ 500W			4 / 4	ANTARI		
		10 / 12	C1-6 500W	6 / 6	LHQ 12XT 100W				

SMOKE

前イントレ

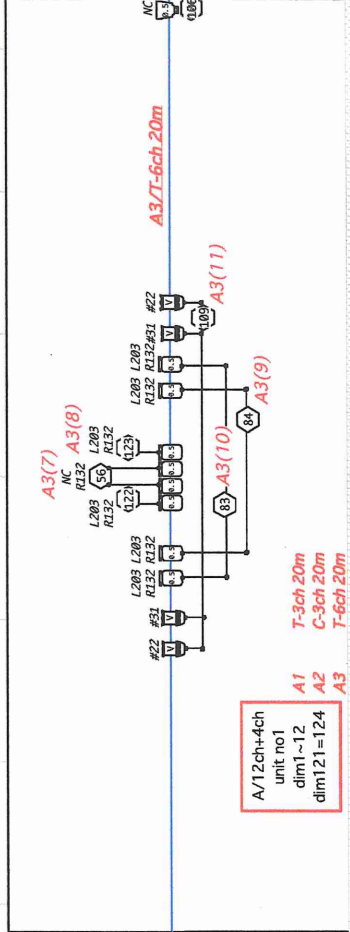

A/12ch+4ch unit no.1 dim1-12 A1
dim121=124 A2
T-3ch 20m A3
C-3ch 20m
T-6ch 20m

エンジン内仕込み

*統番中/特番出
E1 MC NC E2 E3 E4 E5
C-車(59)

草地

草地

E6(119) E6(115) E6(118)

E6/C-3ch 20m



L200/L201/L241


- 50 / 50 PAR64 5N
- 20 / 20 PAR64 5M
- 65 / 65 (8) PAR64 1N (吉本園材)
- 13 / 13 PAR64 1N
- 24 / 24 PAR56 5N
- 10 / 10 PAR56 5N
- 26 / 26 FQ 1.5KW
- 12 / 14 FQ 500W
- 10 / 12 CI-6 500W
- 2 / 4 SF 19 500W
- 7 / 8 SF 26 500W
- 1 / 8 SF 36 500W
- 6 / 6 LHQ 12XT 100W

- 12 / 14 スタンド
- ミニブル 500W/2XT
- HMI 1.2KW
- HMI 4KW
- ANTARI

*Xenon PIN 2KW 使用

SMOKE

前イント

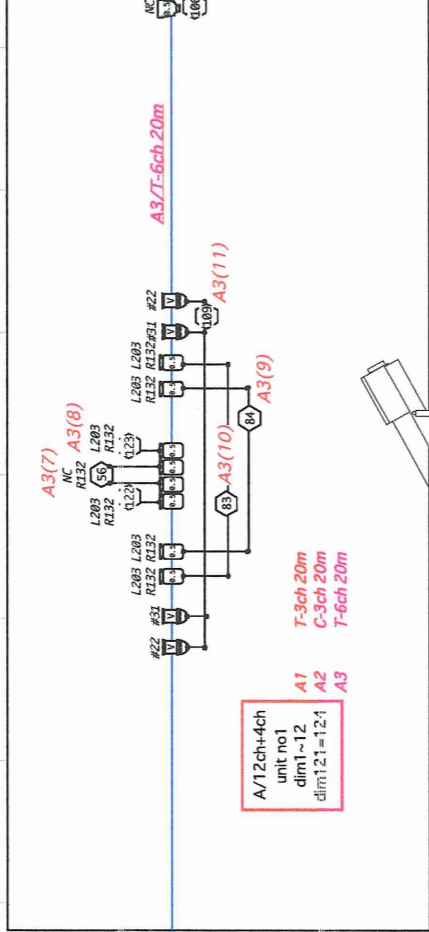

D/36ch unit no6,7,8 dim61~96

B/24ch+4ch unit no2,3 dim13~36 dim125~128

最新派アハラ@平城宮跡 2016,10/3~25(14~24本番)
scale1/100 update10/20(上掲版)
真屋 吉本有隣子 yulkyoshimoto@me.com

草地

Xenon 2kw

前舞台 GL+450

GL+300

5400

5400

900

900

5400

A 1

B 1

C

D

E

F

G

H

I 1

J

K

L

M

N

12 12

13 13

24 24

25 25

36 36

900

900

5400

12 12

13 13

24 24

25 25


36 36

GL+2825

GL+5040

音響照明ブース

PIN

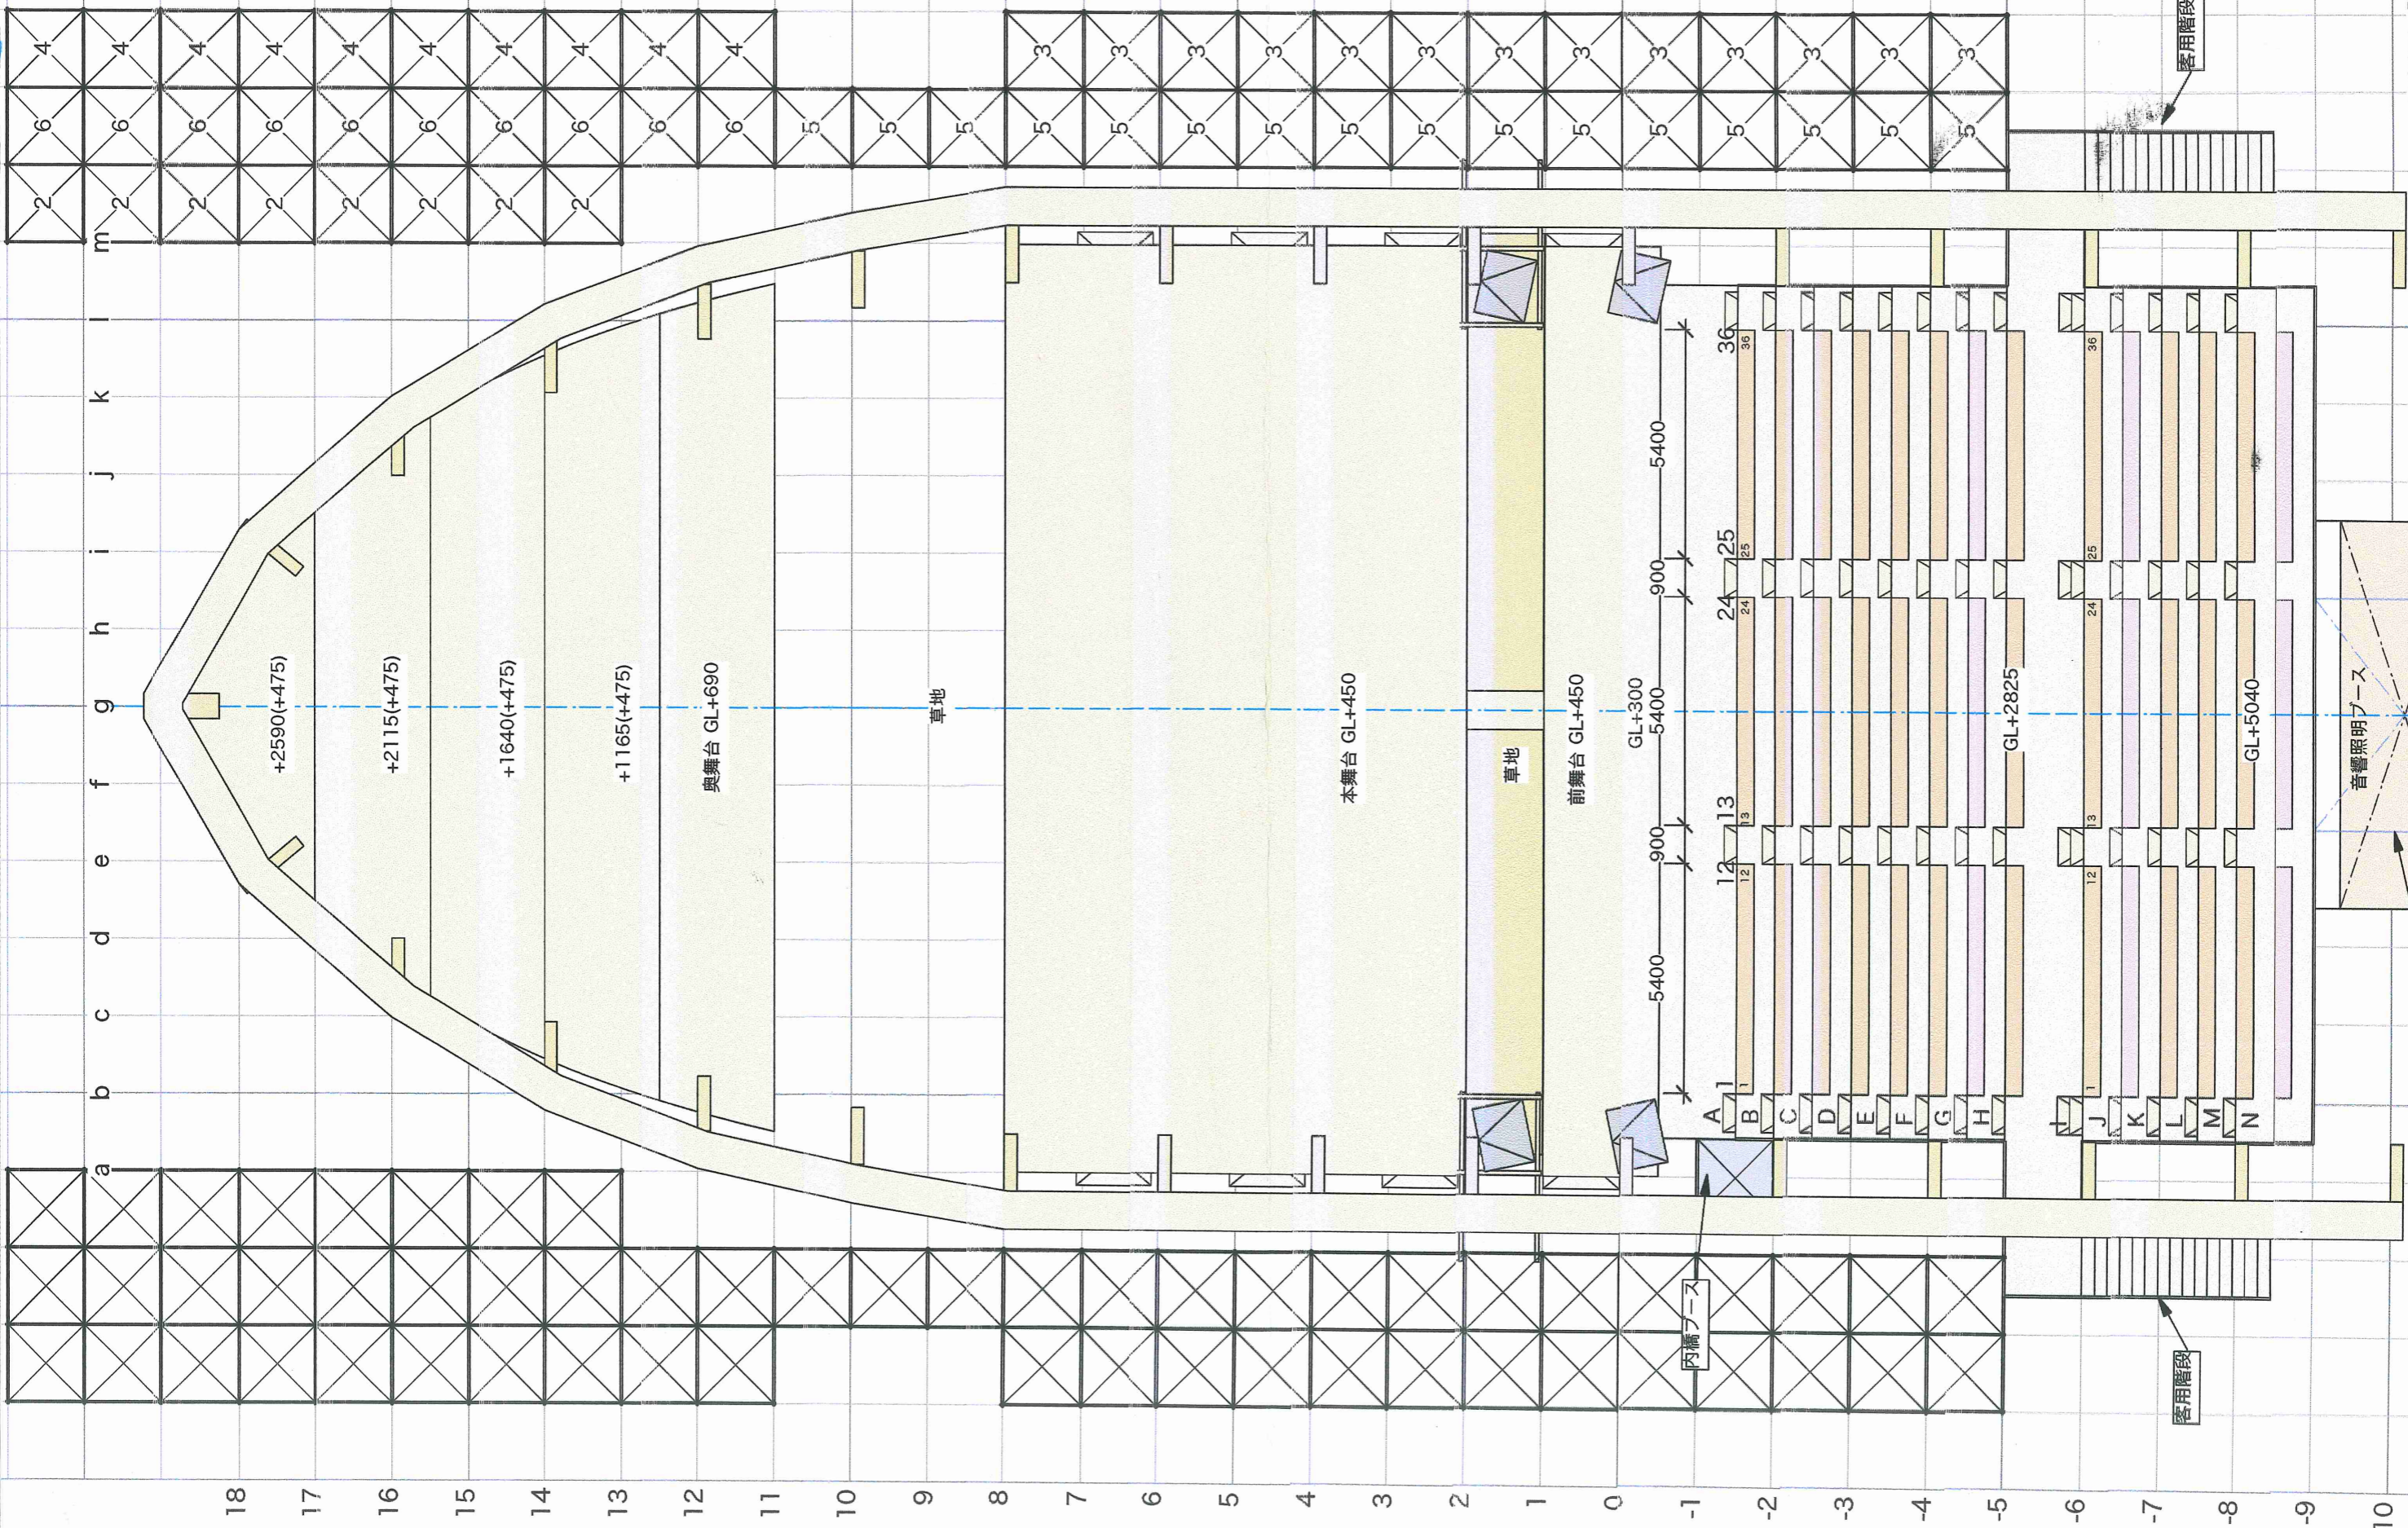


客用階段

客用階段

内橋ブース

音響照明ブース

PIN

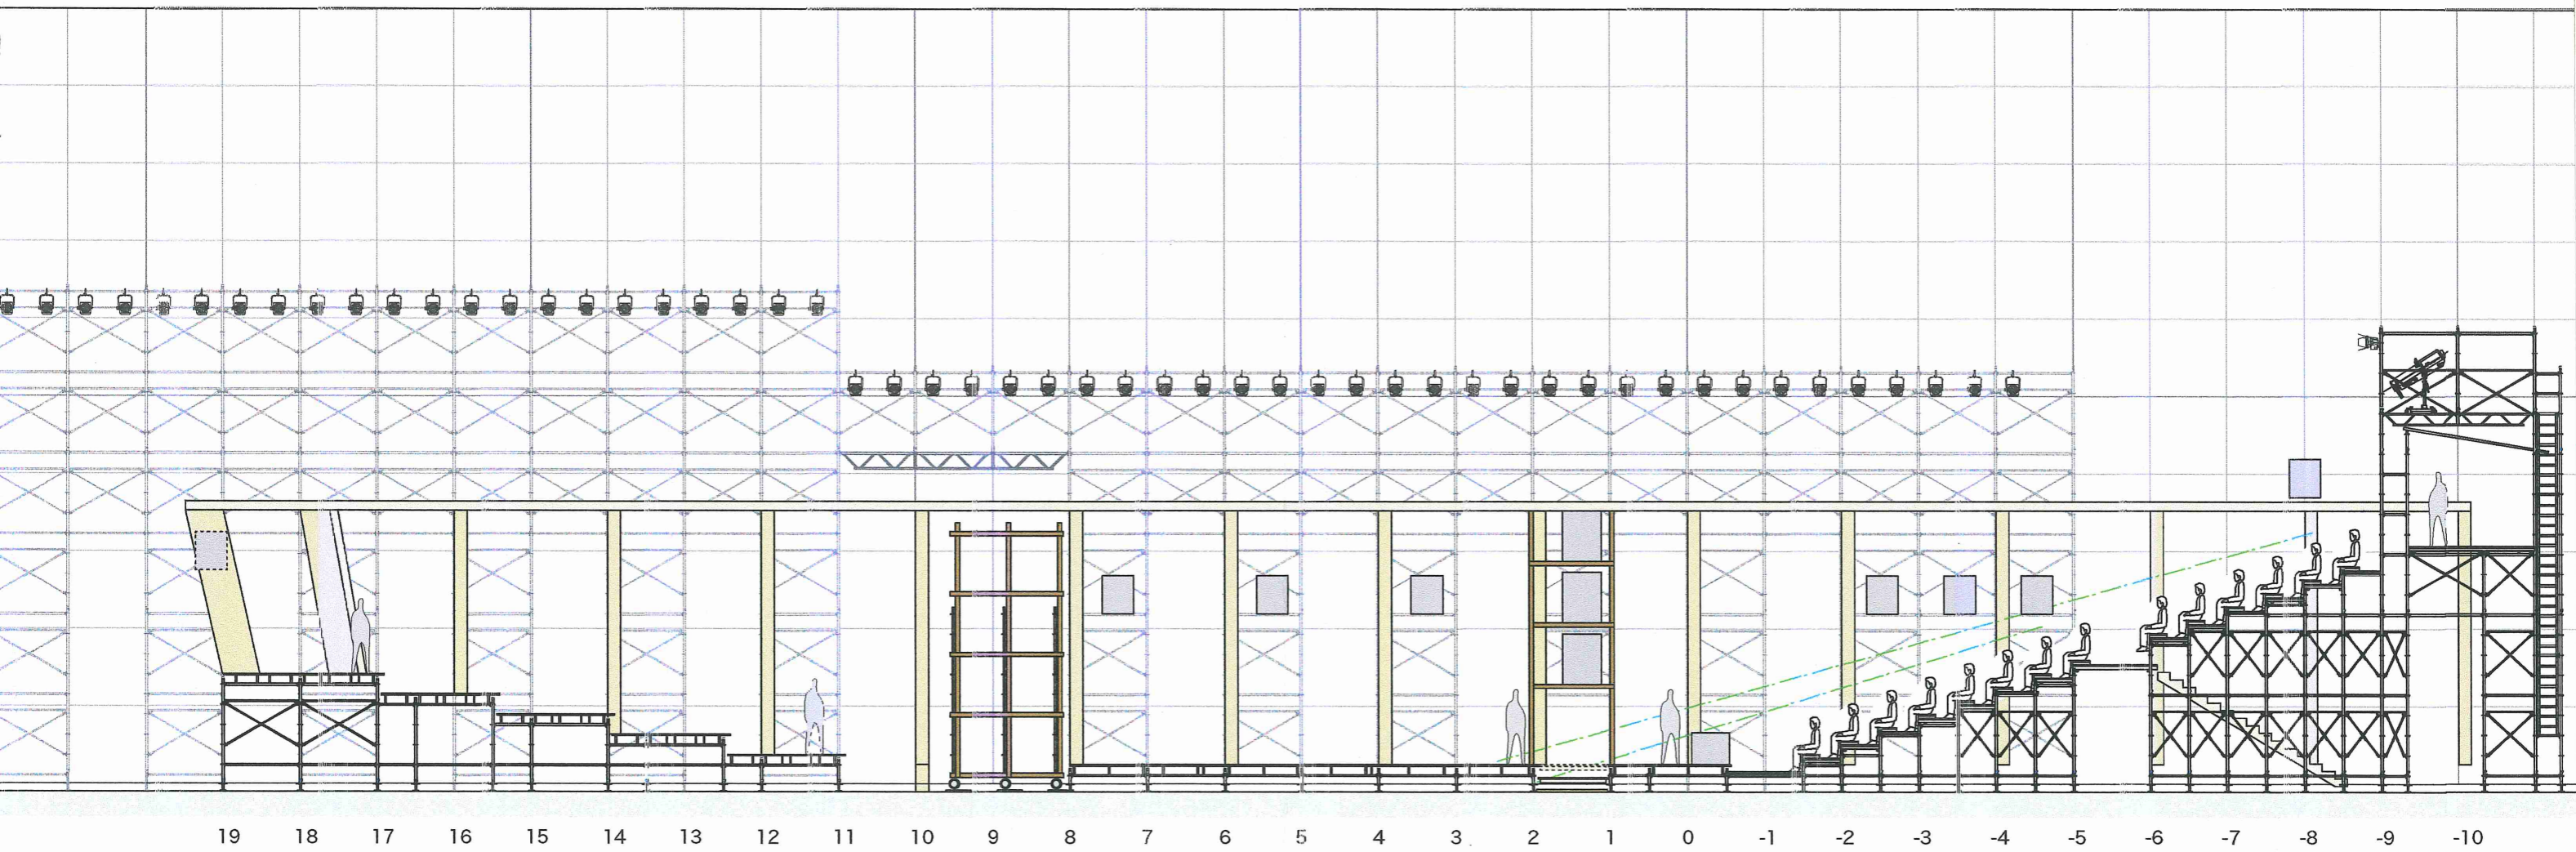

維新派「アマハラ」 平城宮跡 断面 scale 1/150(A3) 2016/07/23