


3/3 Floor
:仕込み図

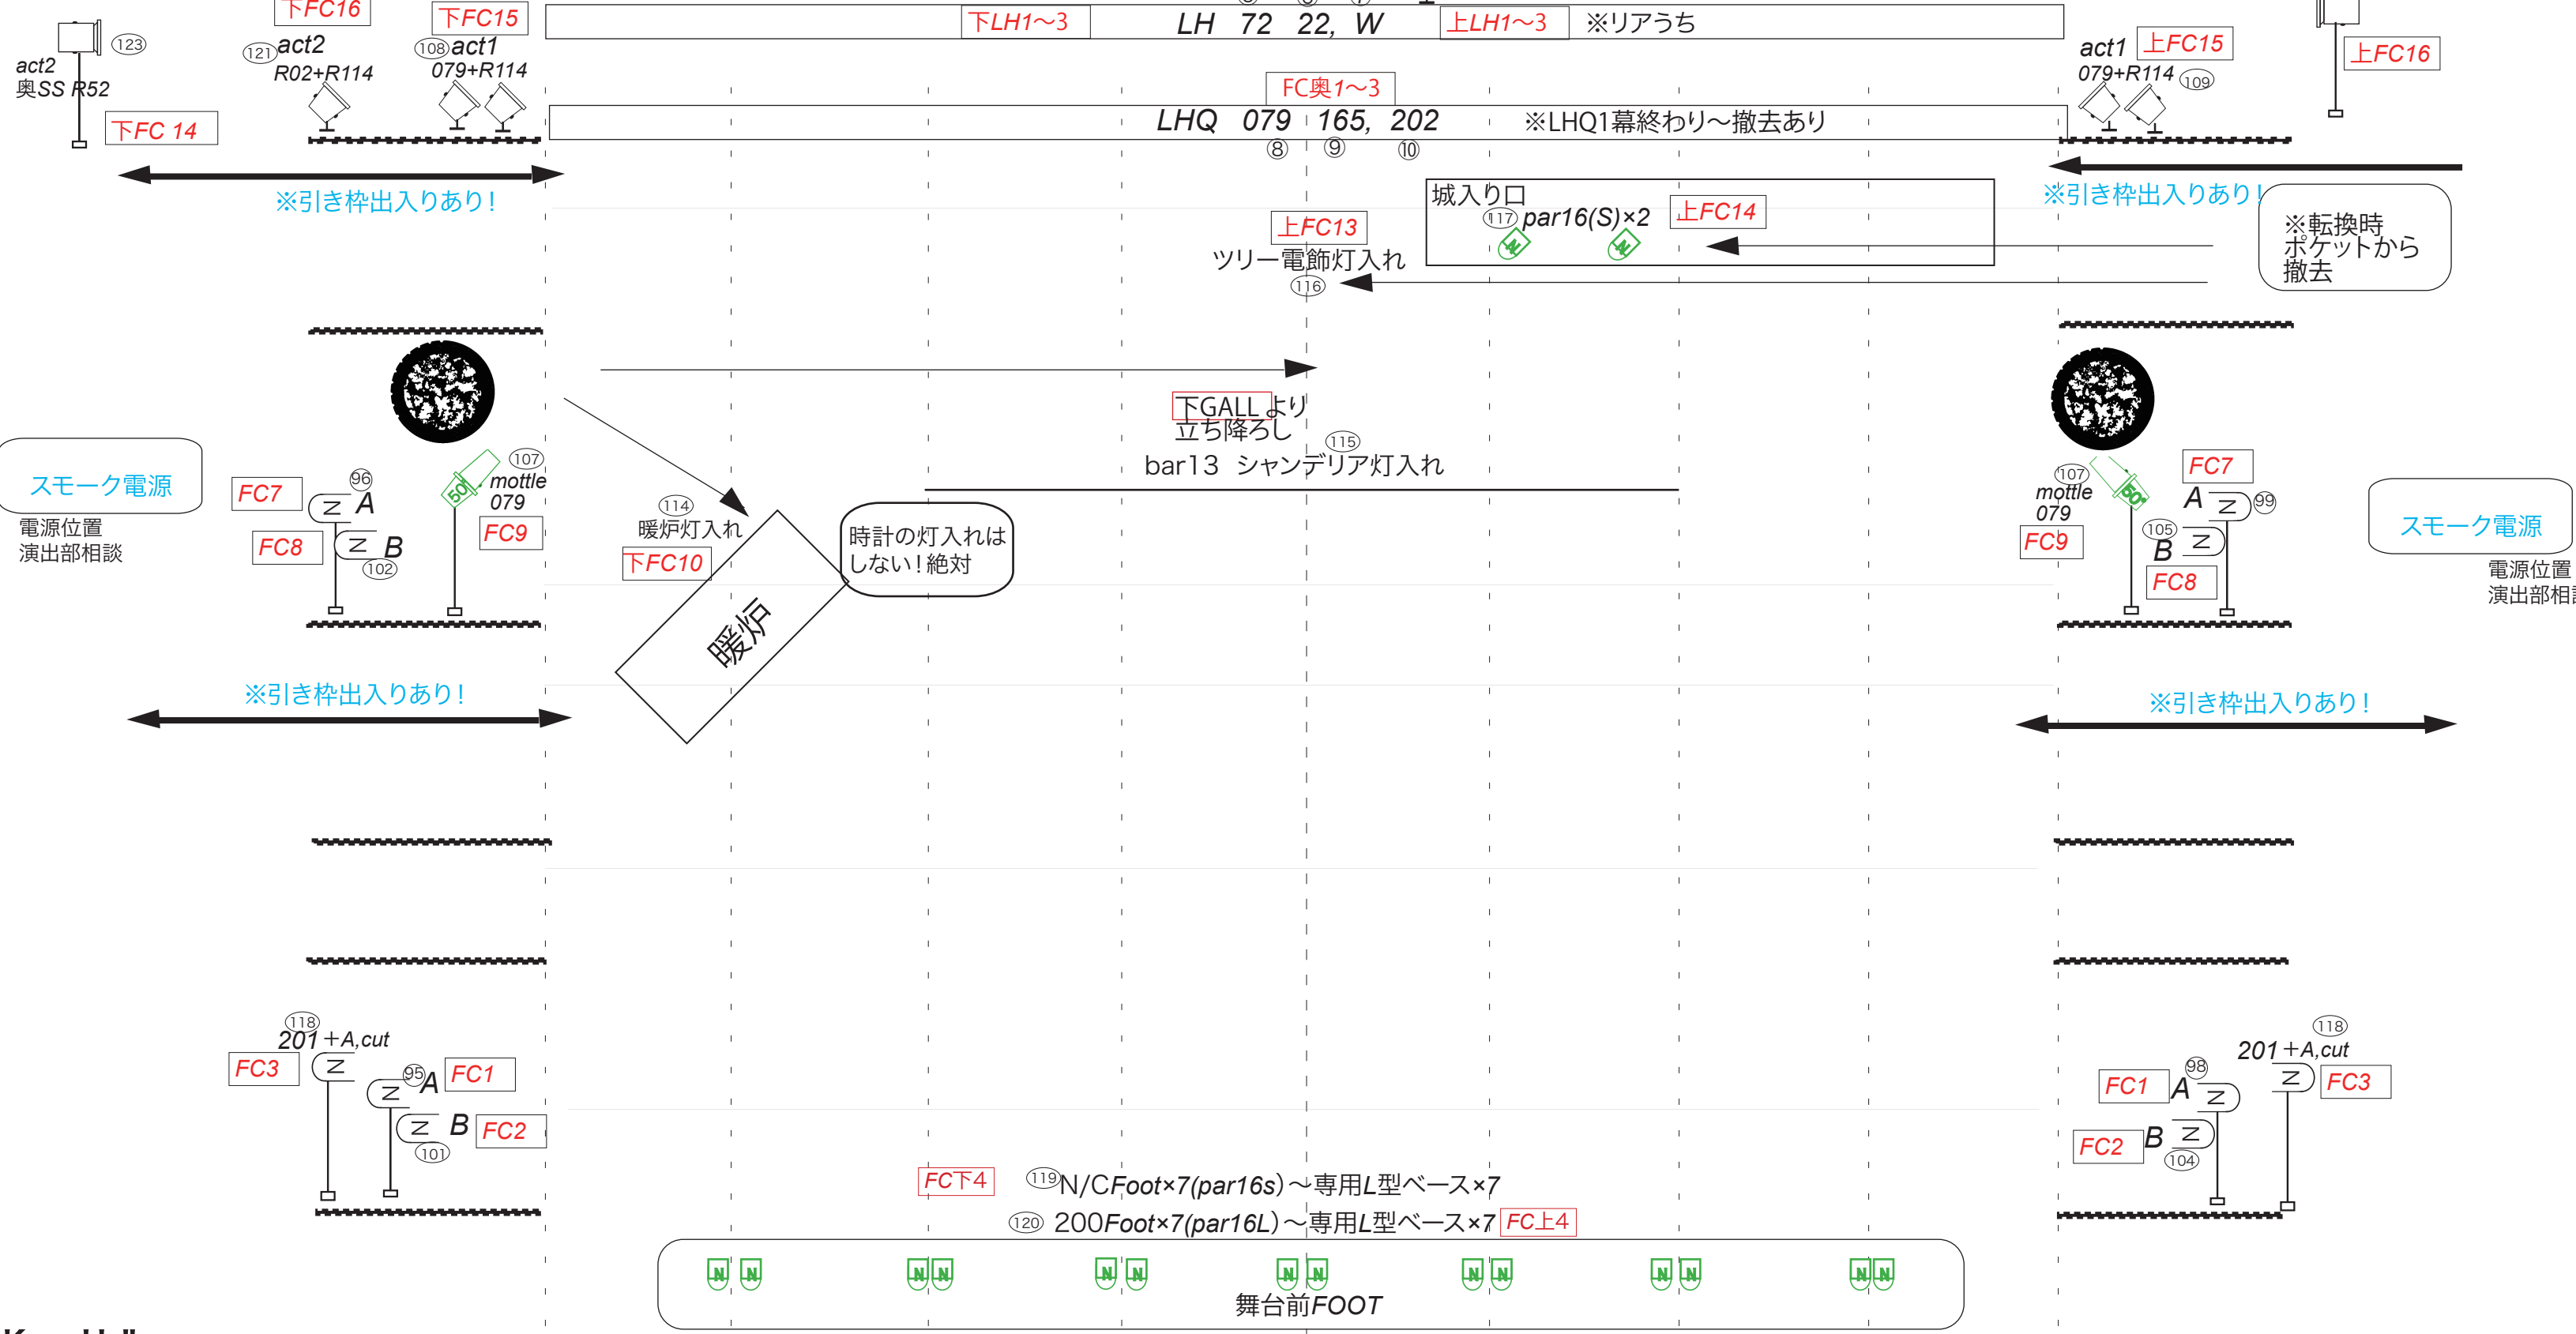

Keys Hall

- 1KW PC
- 1KW FQ×9
- 1KW PAR(N)×10
- ベース×9
- スタンド×10

- 持ち込み(tomatojuice)
- 750W S4 50°×2
 - 200W PAR16(S)×9
 - 200W PAR16(L)×7
 - 100W LHQ 7本
 - L型ベース×14
 - 20C→T×6
 - 30C→20C二股×3

Date 2016.12.24-25
Place 所沢マーキーホール
Title NBAバレエ団 くるみ割り人形
TOMATO JUICE DESIGN
LIGHTING PRODUCTION
Design by Takahisa YAMAMOTO
Tel 090-1793-6847