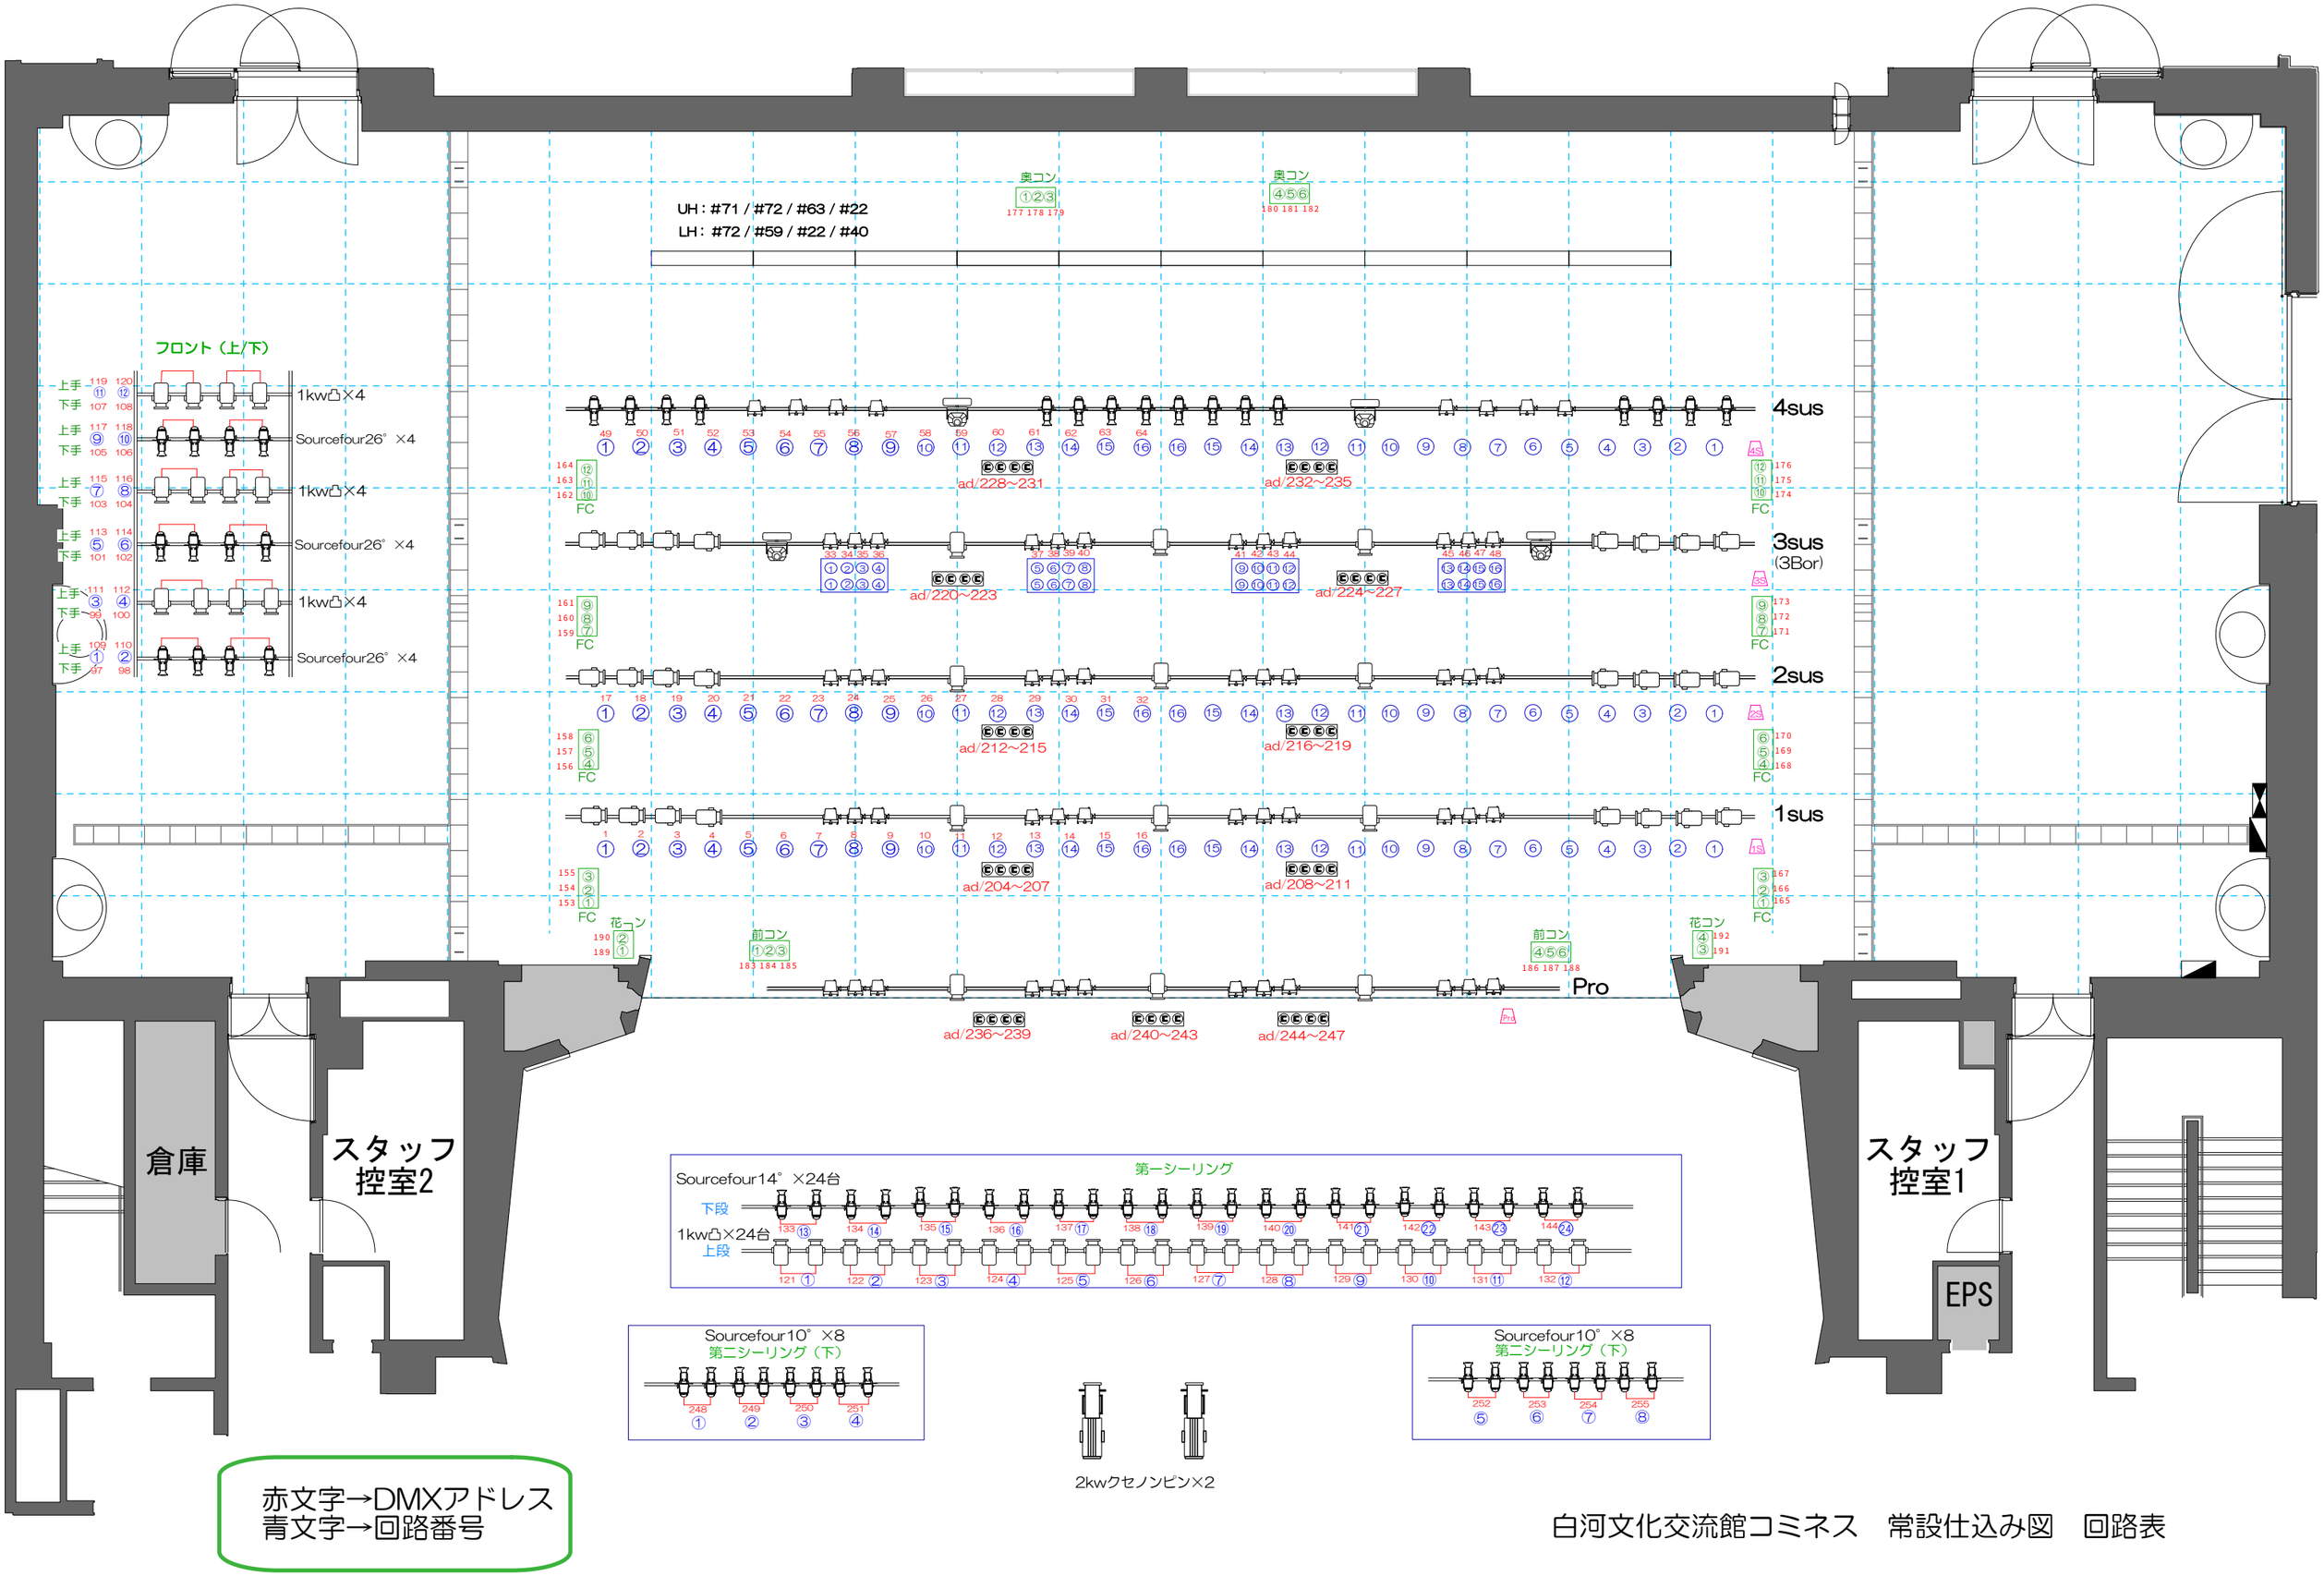

白河文化交流館コミネス　常設仕込み図　回路表