

info
123 Channel No.


持込機材

- LUMA700 x 7
- LHQ x 8
- LED PAR x 22
- EXCEED x 18
- Cyan6000ex x 18

ホール機材

- SourceFour450 x 8
- SourceFour436 x 28
- SourceFour426 x 46
- PLANOCONVEX1kw x 30
- Par VN x 10
- Par 1N x 32
- LHQ 900mm x 4
- LHQ x 8
- HMI 2500w x 4
- FQ 1.5Kw x 10
- EverMax x 12

上部フライギヤラリー
下段1FL+ 7150

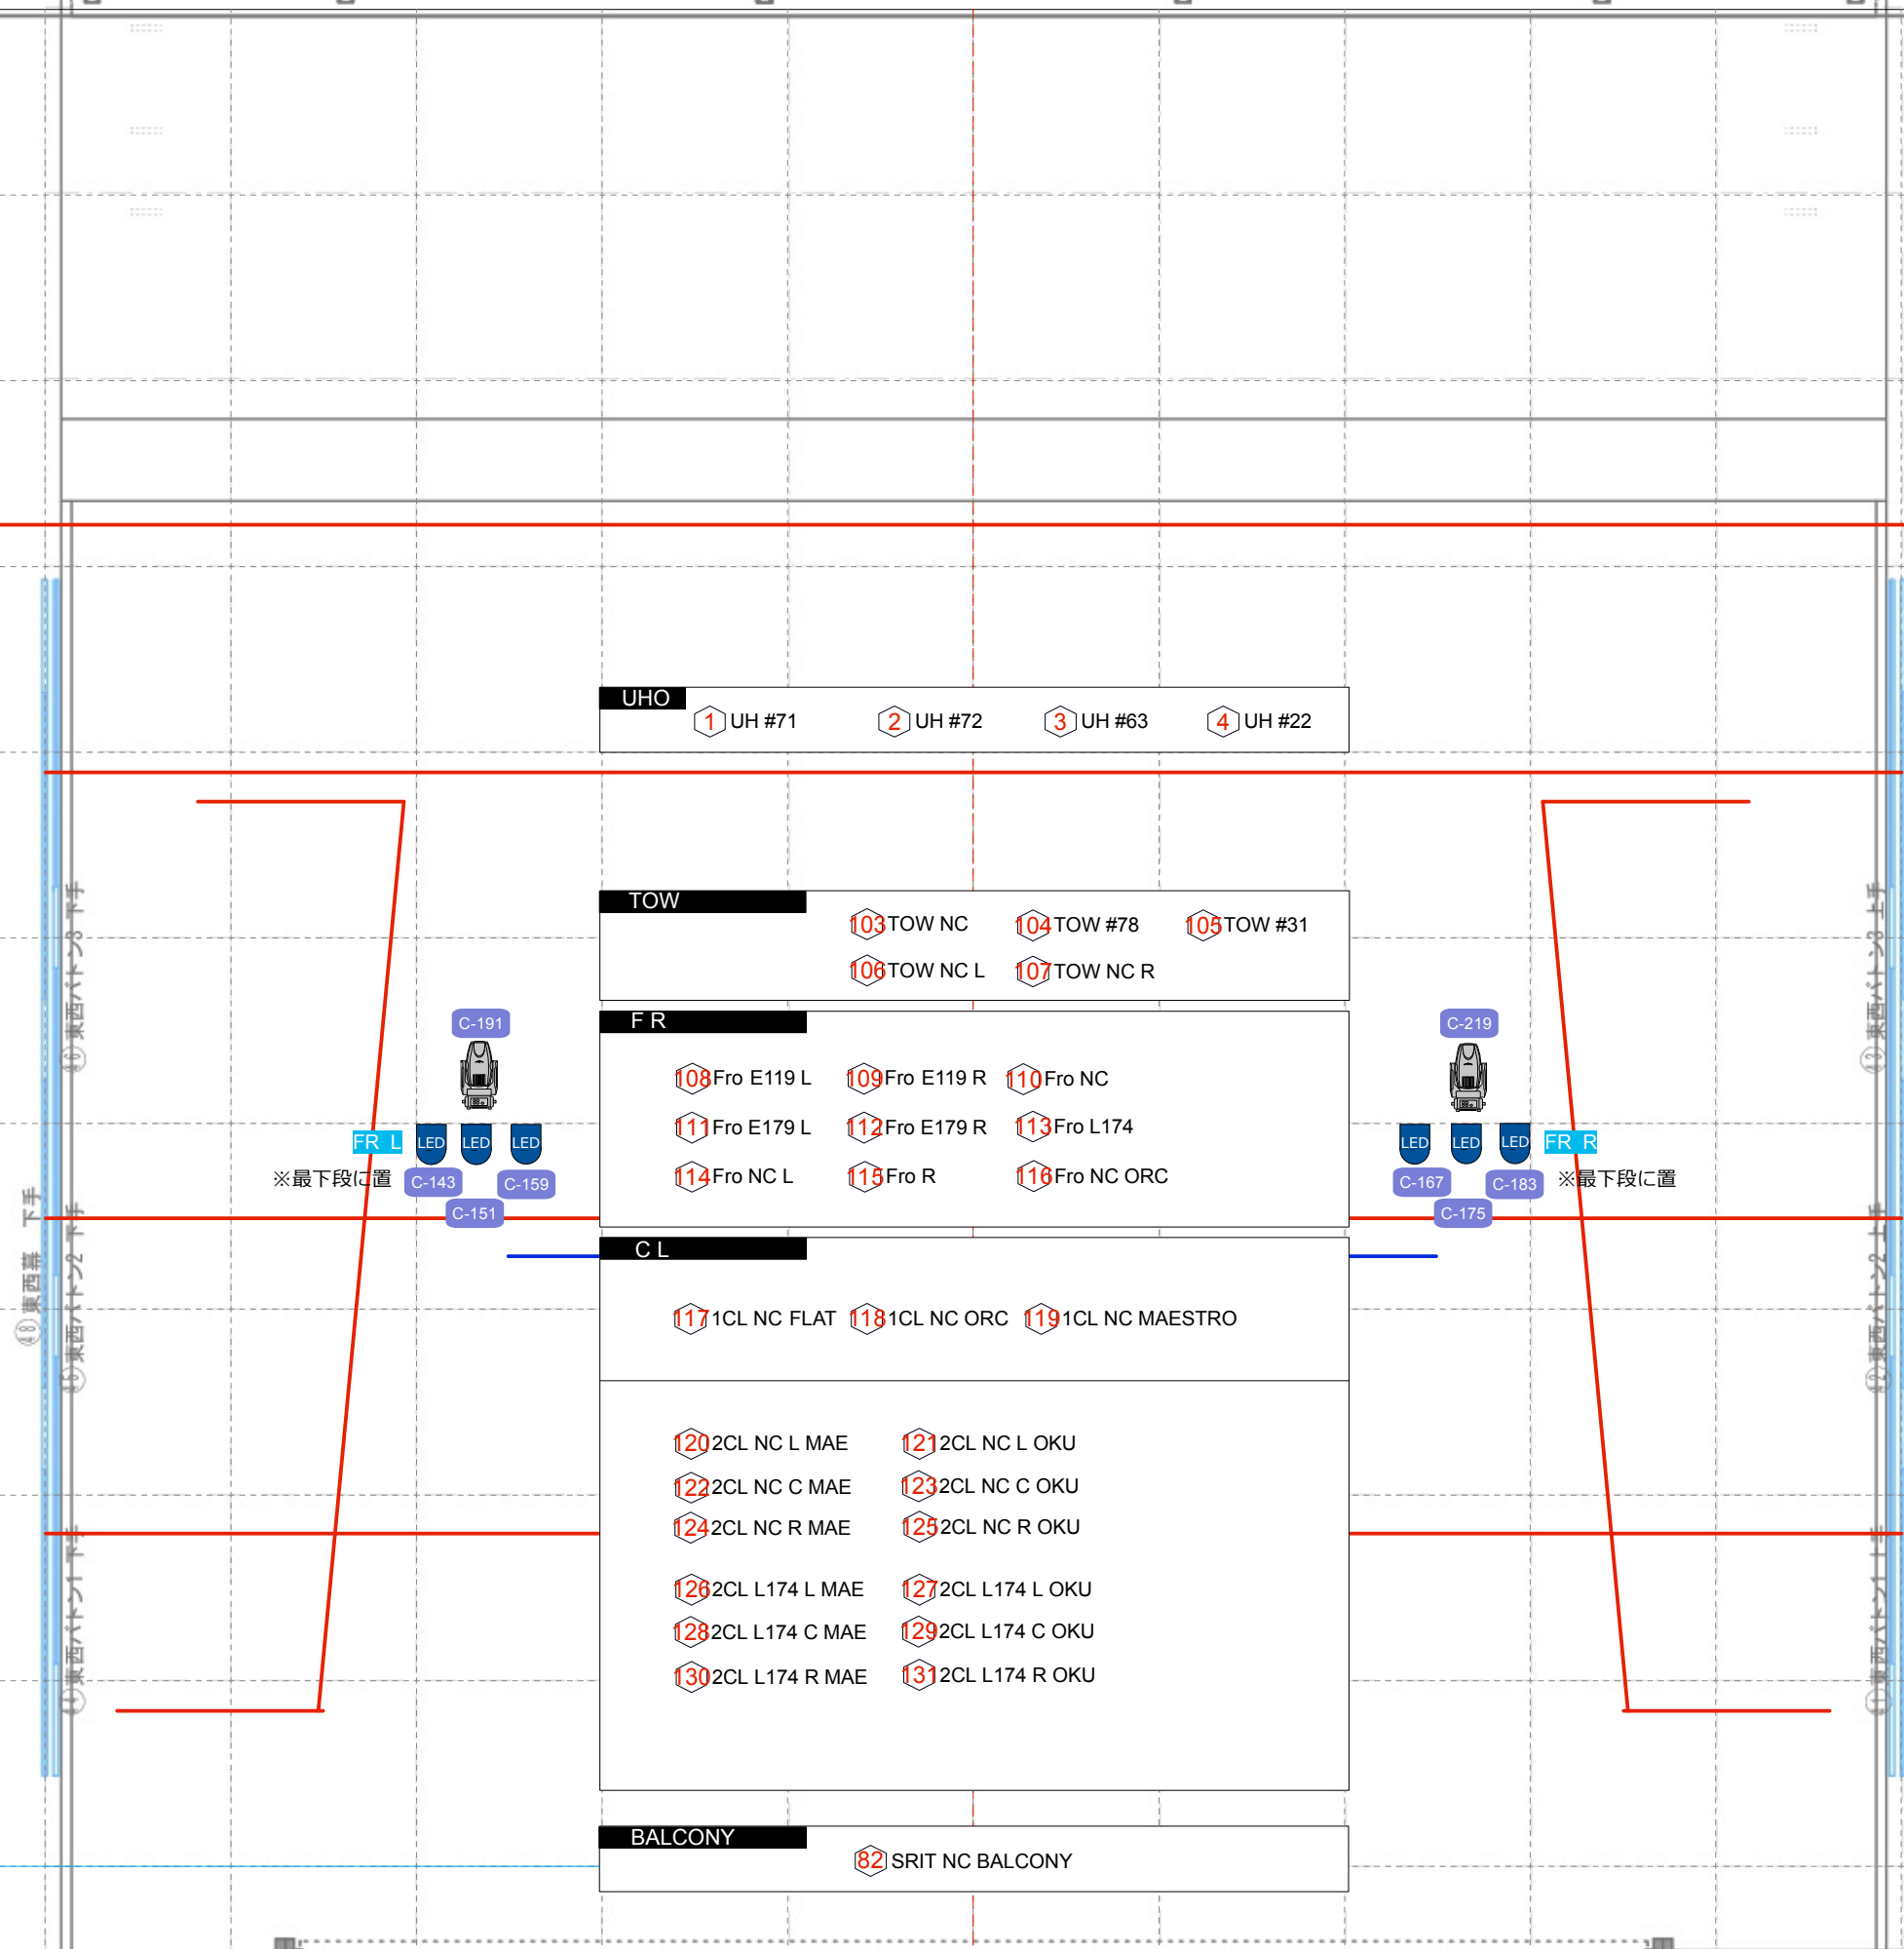

手動ウィンチ

上部フライギヤラリー
下段1FL+ 7150

東西幕 上手

トーマンタル
ライトタワー

