

# SHIODOME S1studio

VL2600 SPOT×10  
VL2600 Profile×10

Sharp WASH 330×18

RUSH PAR黒×9


美術特効盤(1)  
ホリビット内  
1φ3W  
30kVA

美術特効電(1)  
3φ4W  
90kVA  
3φ3W  
20kVA

ガス栓・給水  
給湯・排水

美術特効盤(3)  
1φ3W 30kVA

## 歌唱王2018 準決勝・決勝 バトン図面

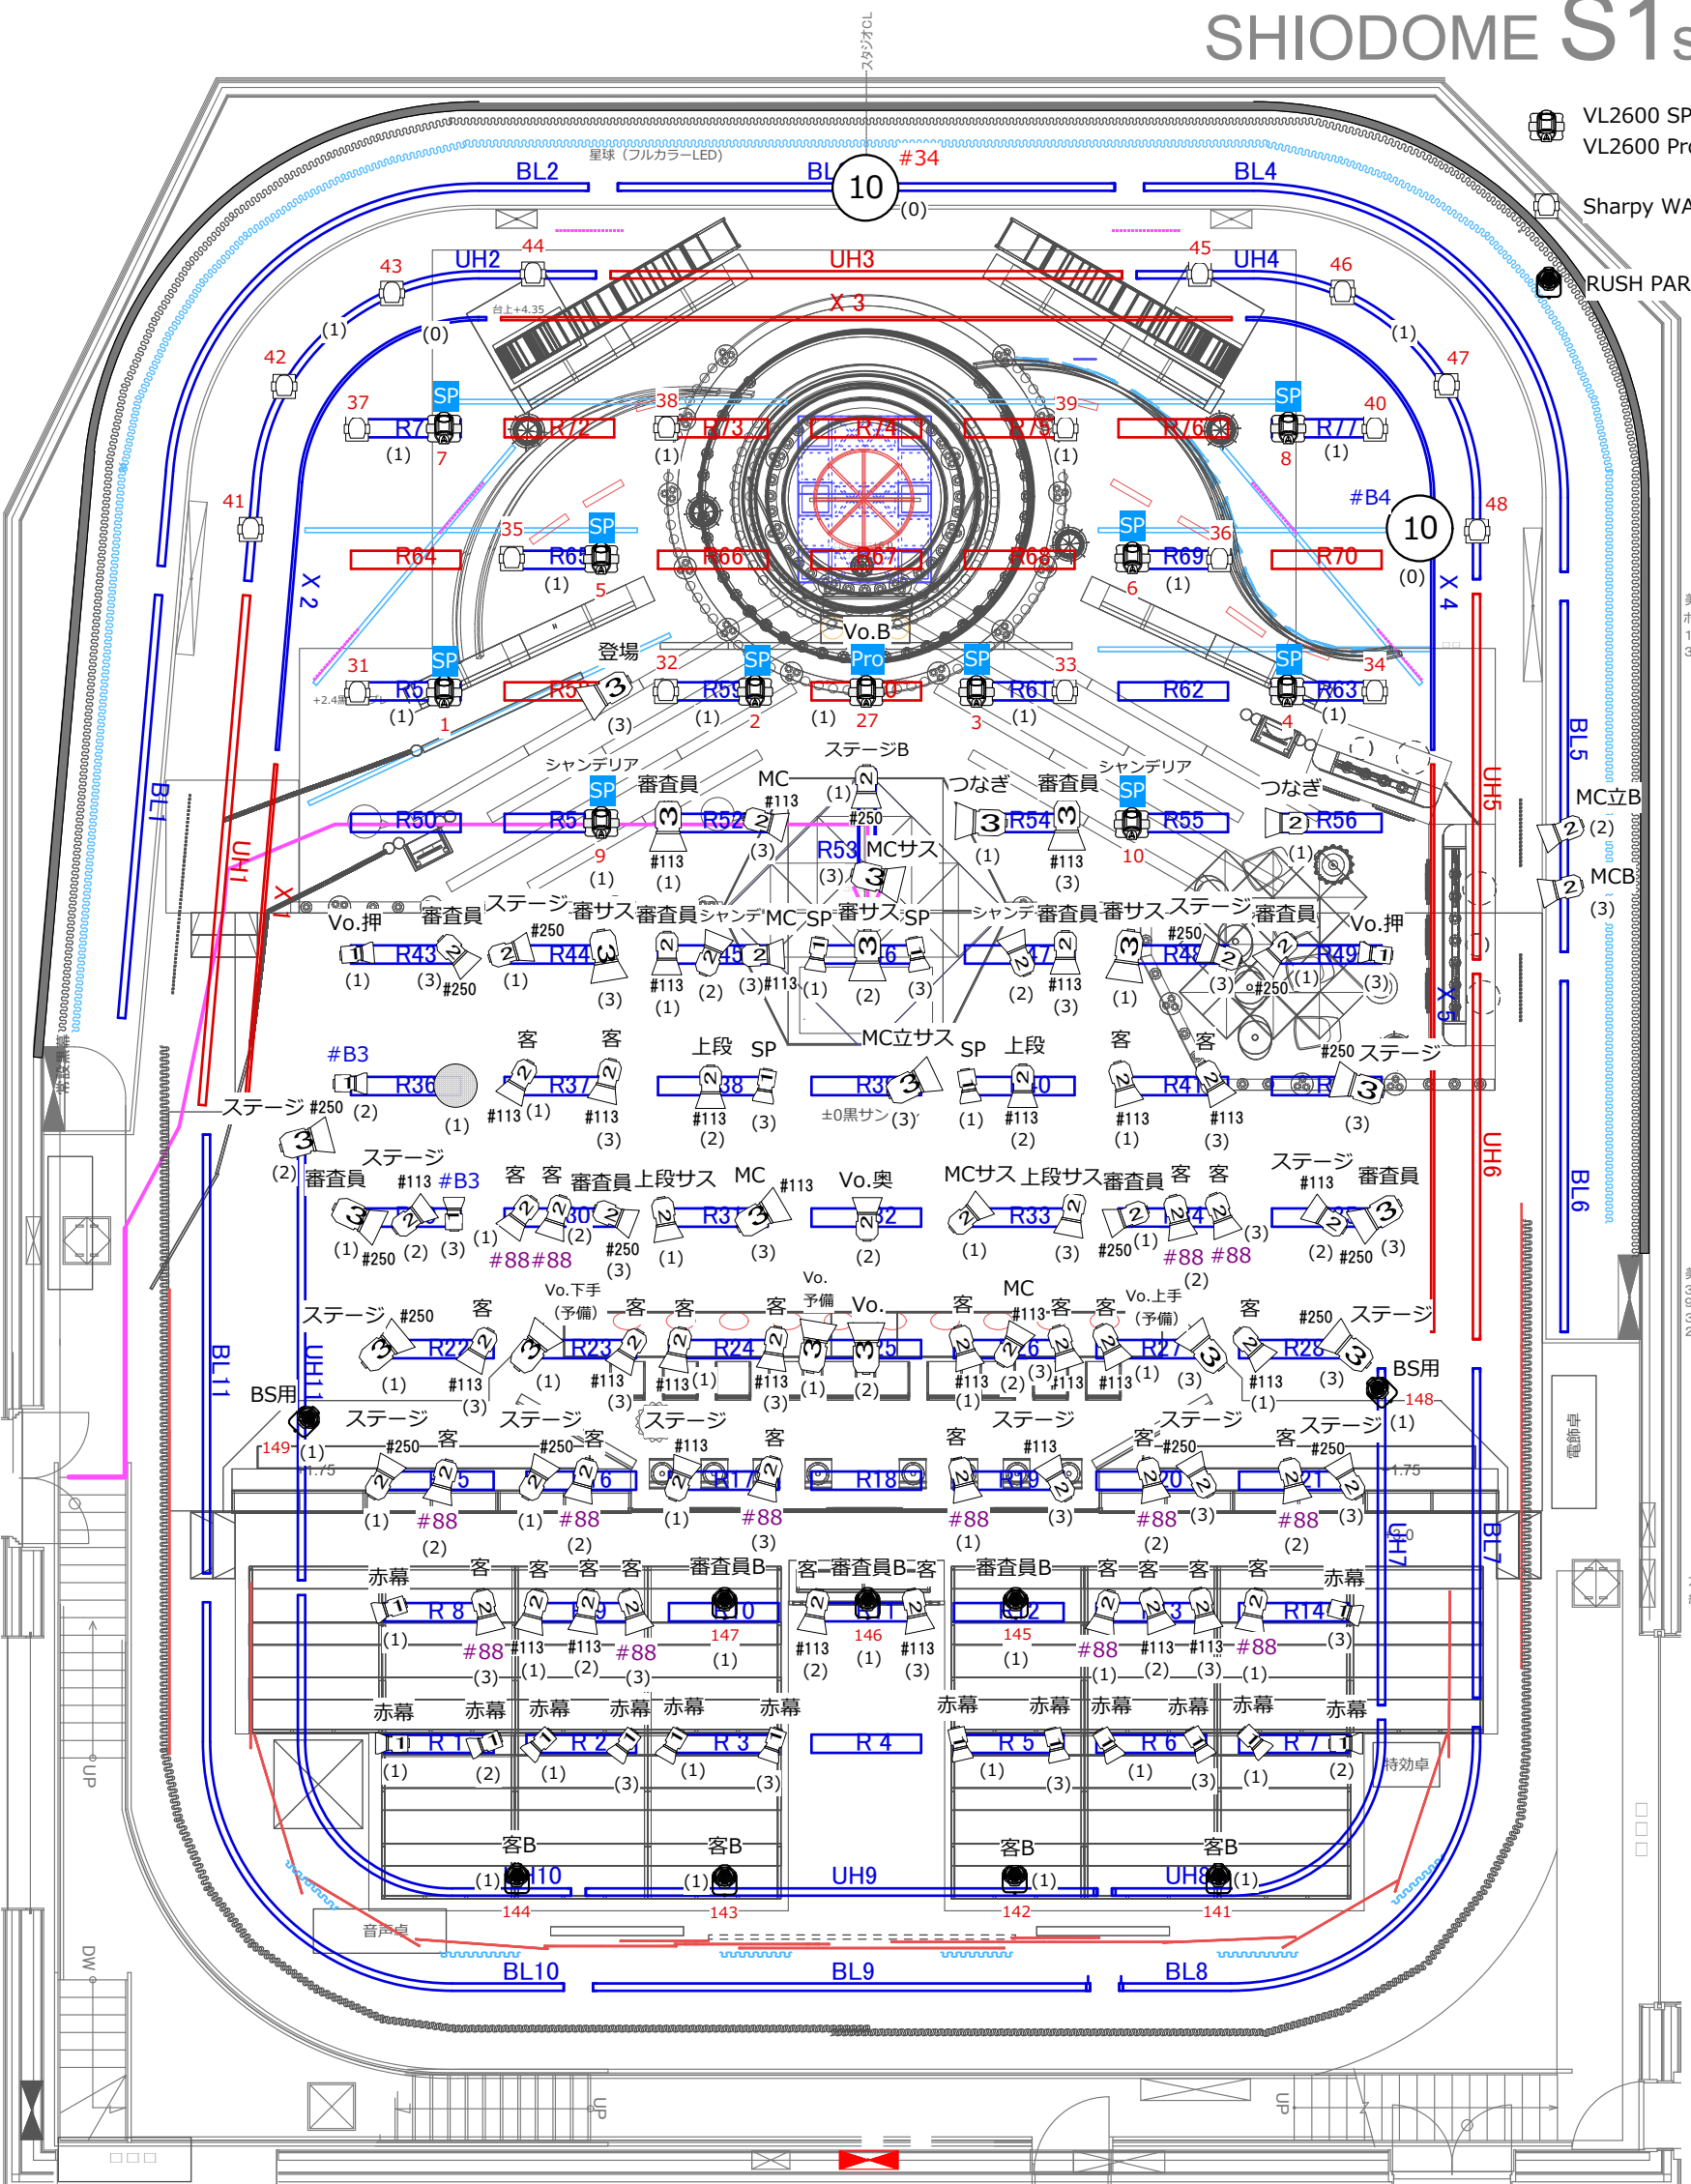

機材庫

電飾卓

待効卓

UP  
DW

音声点

144

143

142

141

147

146

145

148

149

148

149

