


ドロップ幕

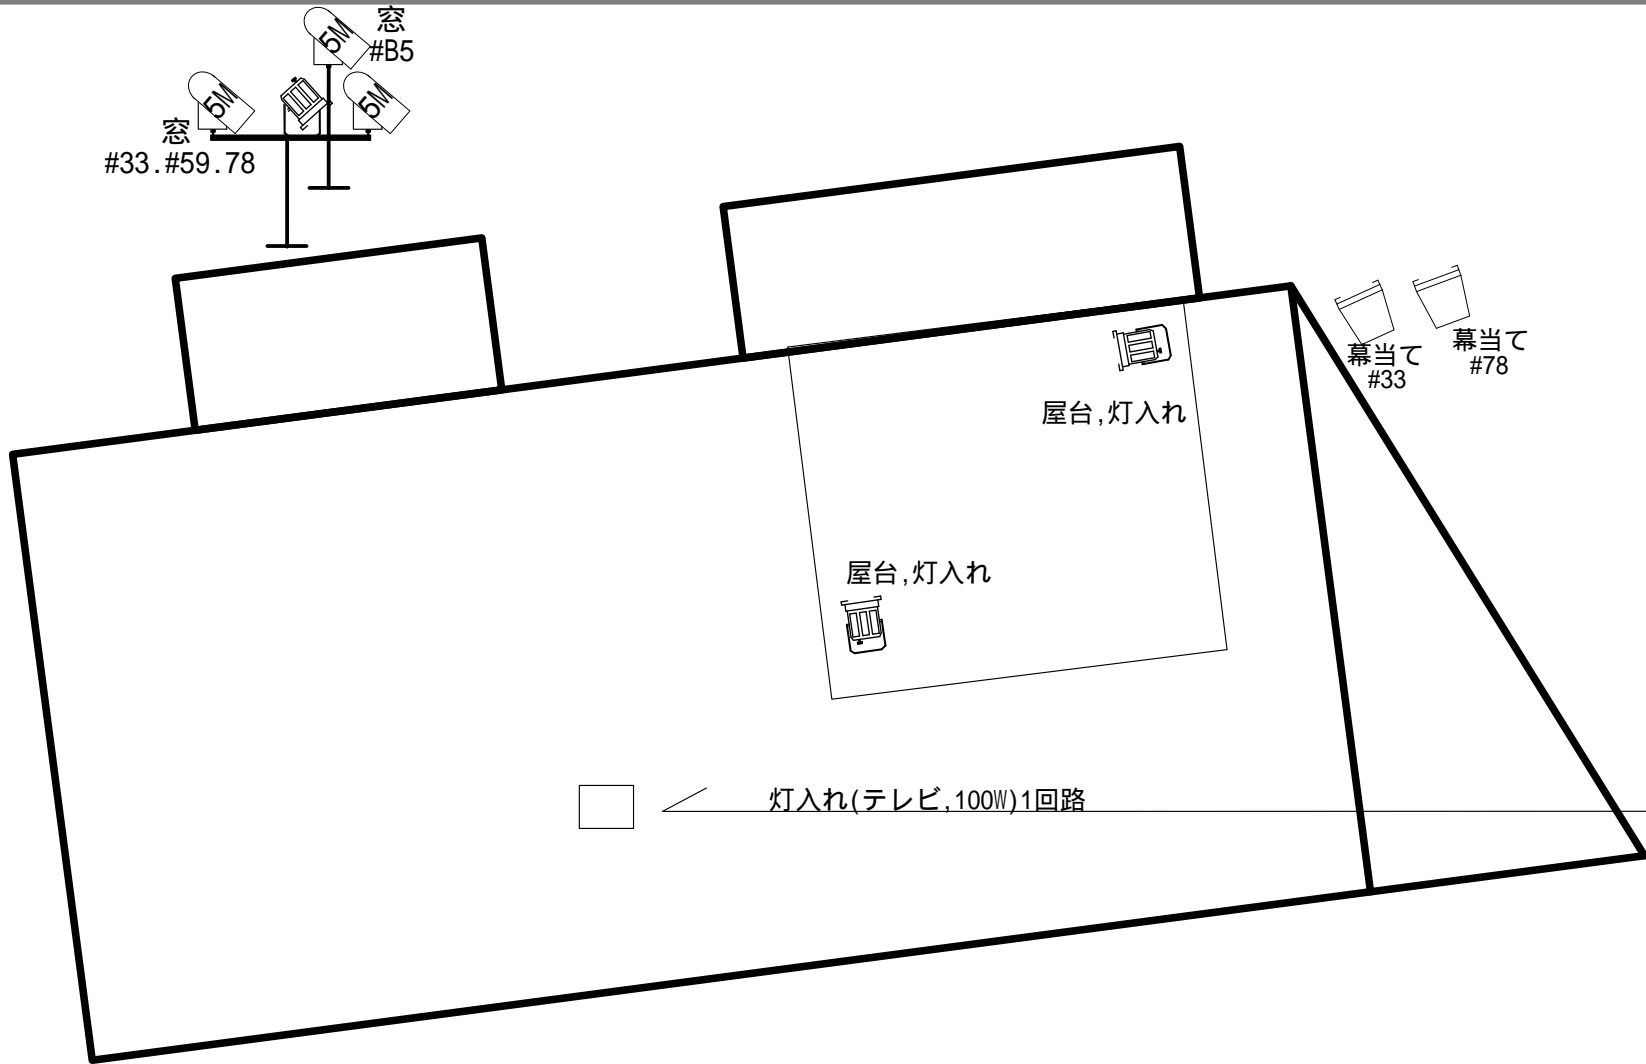

5N
トリート#78

□ 灯入れ(テレビ, 100W)1回路

Keys

5M PAR64 5M x 3 500W FQ x 3 他 灯入れ 1回路

5N PAR64 5N x 1 1000W FQ x 2

総容量 5.5KW

照明ステージ図面

東京演劇集団 風 TOUCH - 孤独から愛へ

Planner

坂野 貢也