


- ホリゾント幕
- 大里幕
- 道具バトン13
- 道具バトン12
- 道具バトン11
- アッパ-ホリゾントライト
- 袖幕4
- 一文字幕4
- 道具バトン10
- 道具バトン9
- 道具バトン8
- サスペンションライト3
- 袖幕3(中割幕)
- 一文字幕3
- 道具バトン7
- 道具バトン6
- 道具バトン5
- サスペンションライト2
- 袖幕2
- 一文字幕2
- 道具バトン4
- 道具バトン3
- 道具バトン2
- サスペンションライト1
- 道具バトン1
- 引割線版
- 袖幕1
- 一文字幕1
- プロセニアムライト
- 客席ライトバトン1
- 客席ライトバトン2
- 客席ライトバトン3
- 客席ライトバトン4
- 客席ライトバトン5
- 客席ライトバトン6
- 客席ライトバトン7
- 客席道具バトン2

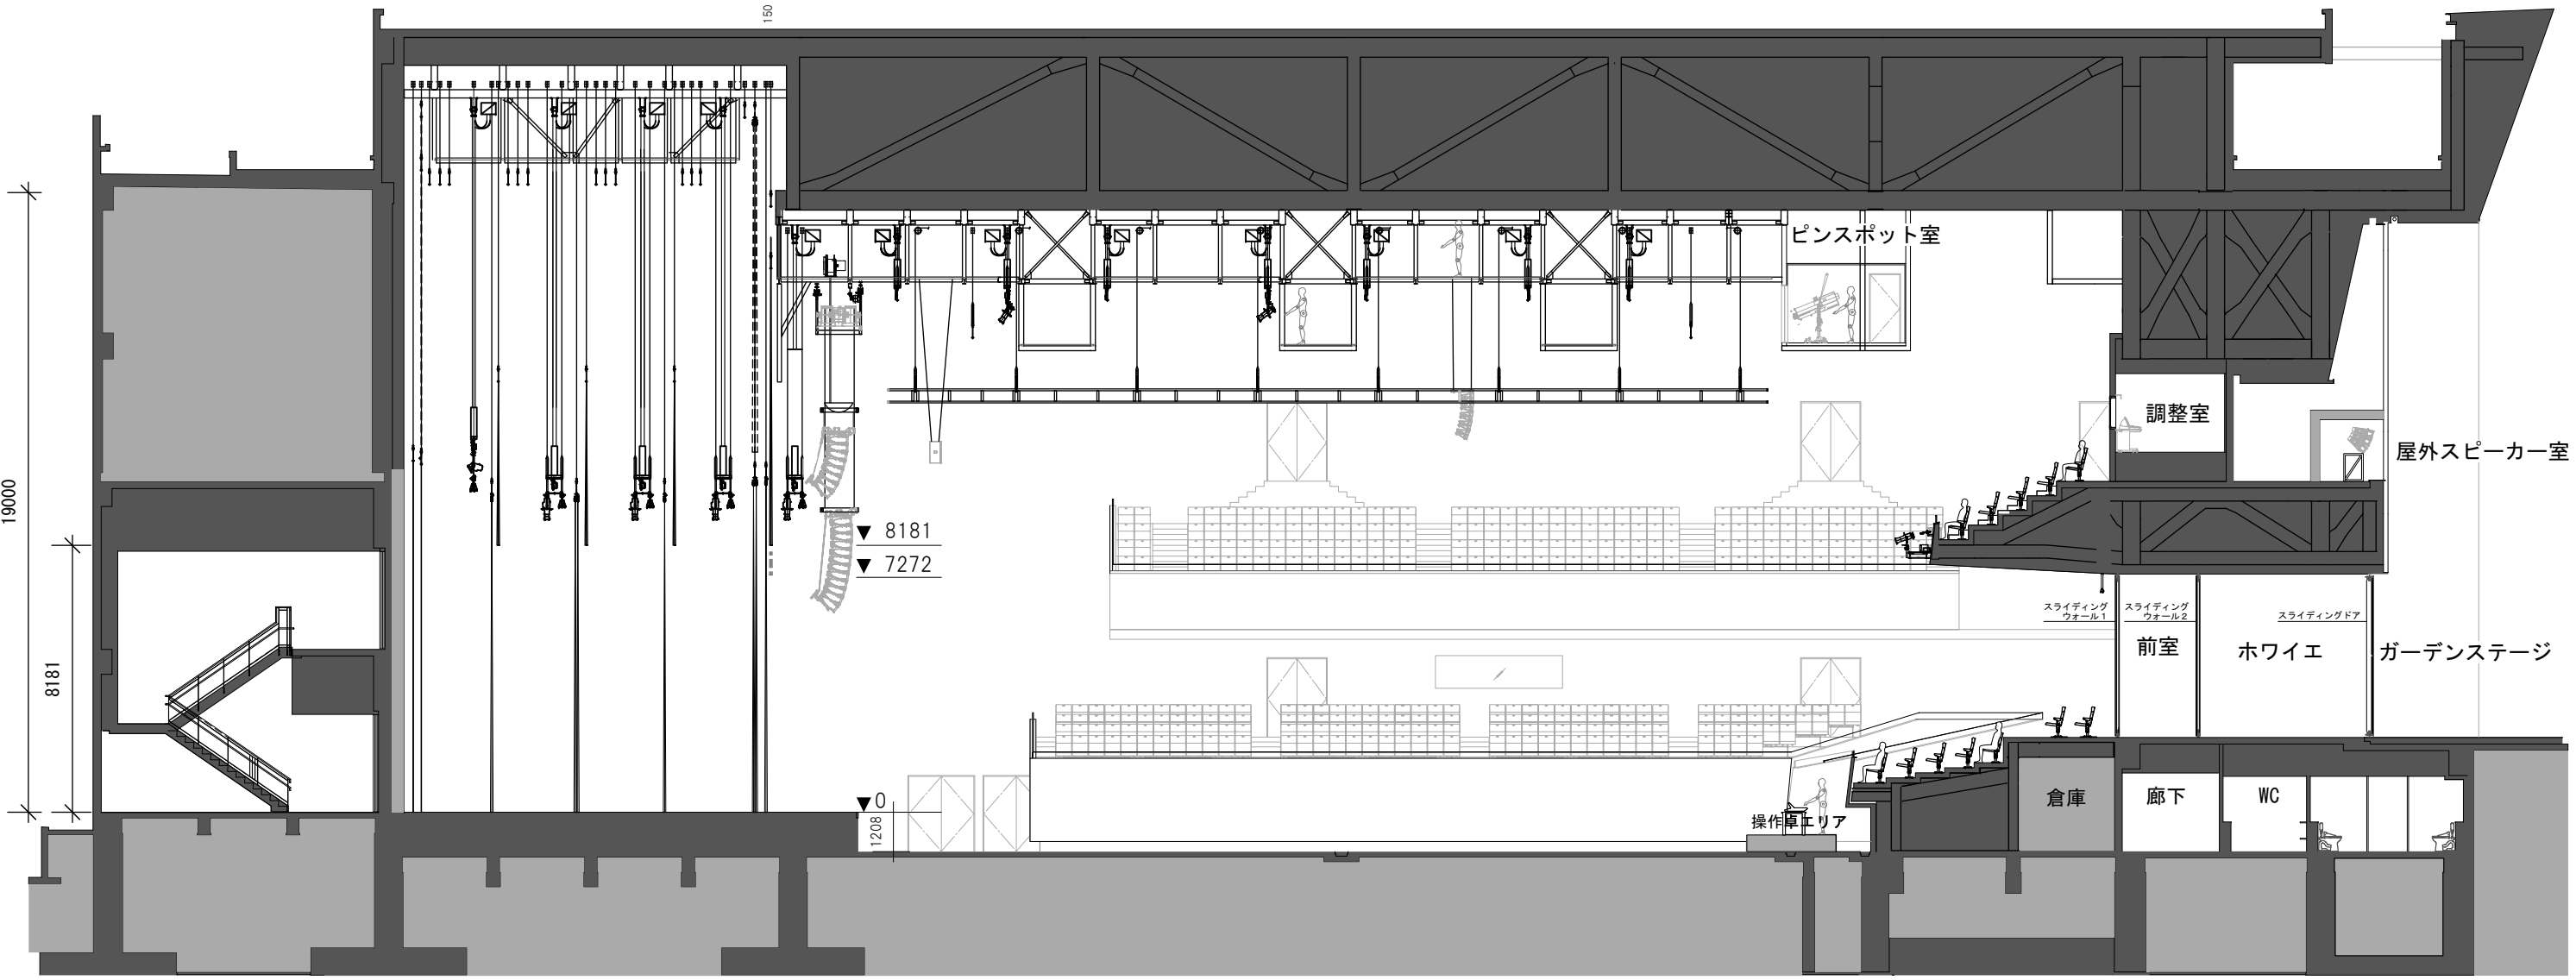

ホリ幕～舞台框:13720 舞台框～操作卓エリア:27250 2階客席最前～2階客席最奥:8020 2階客席最奥～スライディングウォール:7710

0m 10m 20m 30m

2020.3月31日版
 ※本図面は、予告なく
 変更される場合があります。

| | | | | | | | |
|------------------------|-----------------|-------------|------|------------|--------------|--------------|----------|
| TACHIKAWA STAGE GARDEN | 全体断面図 1F客席無し | S=1:200(A3) | 公演名/ | 演出/ 照明/ | 舞台監督/ 音響/ | 美術/ 図面No. | DATE / / |
|------------------------|-----------------|-------------|------|------------|--------------|--------------|----------|