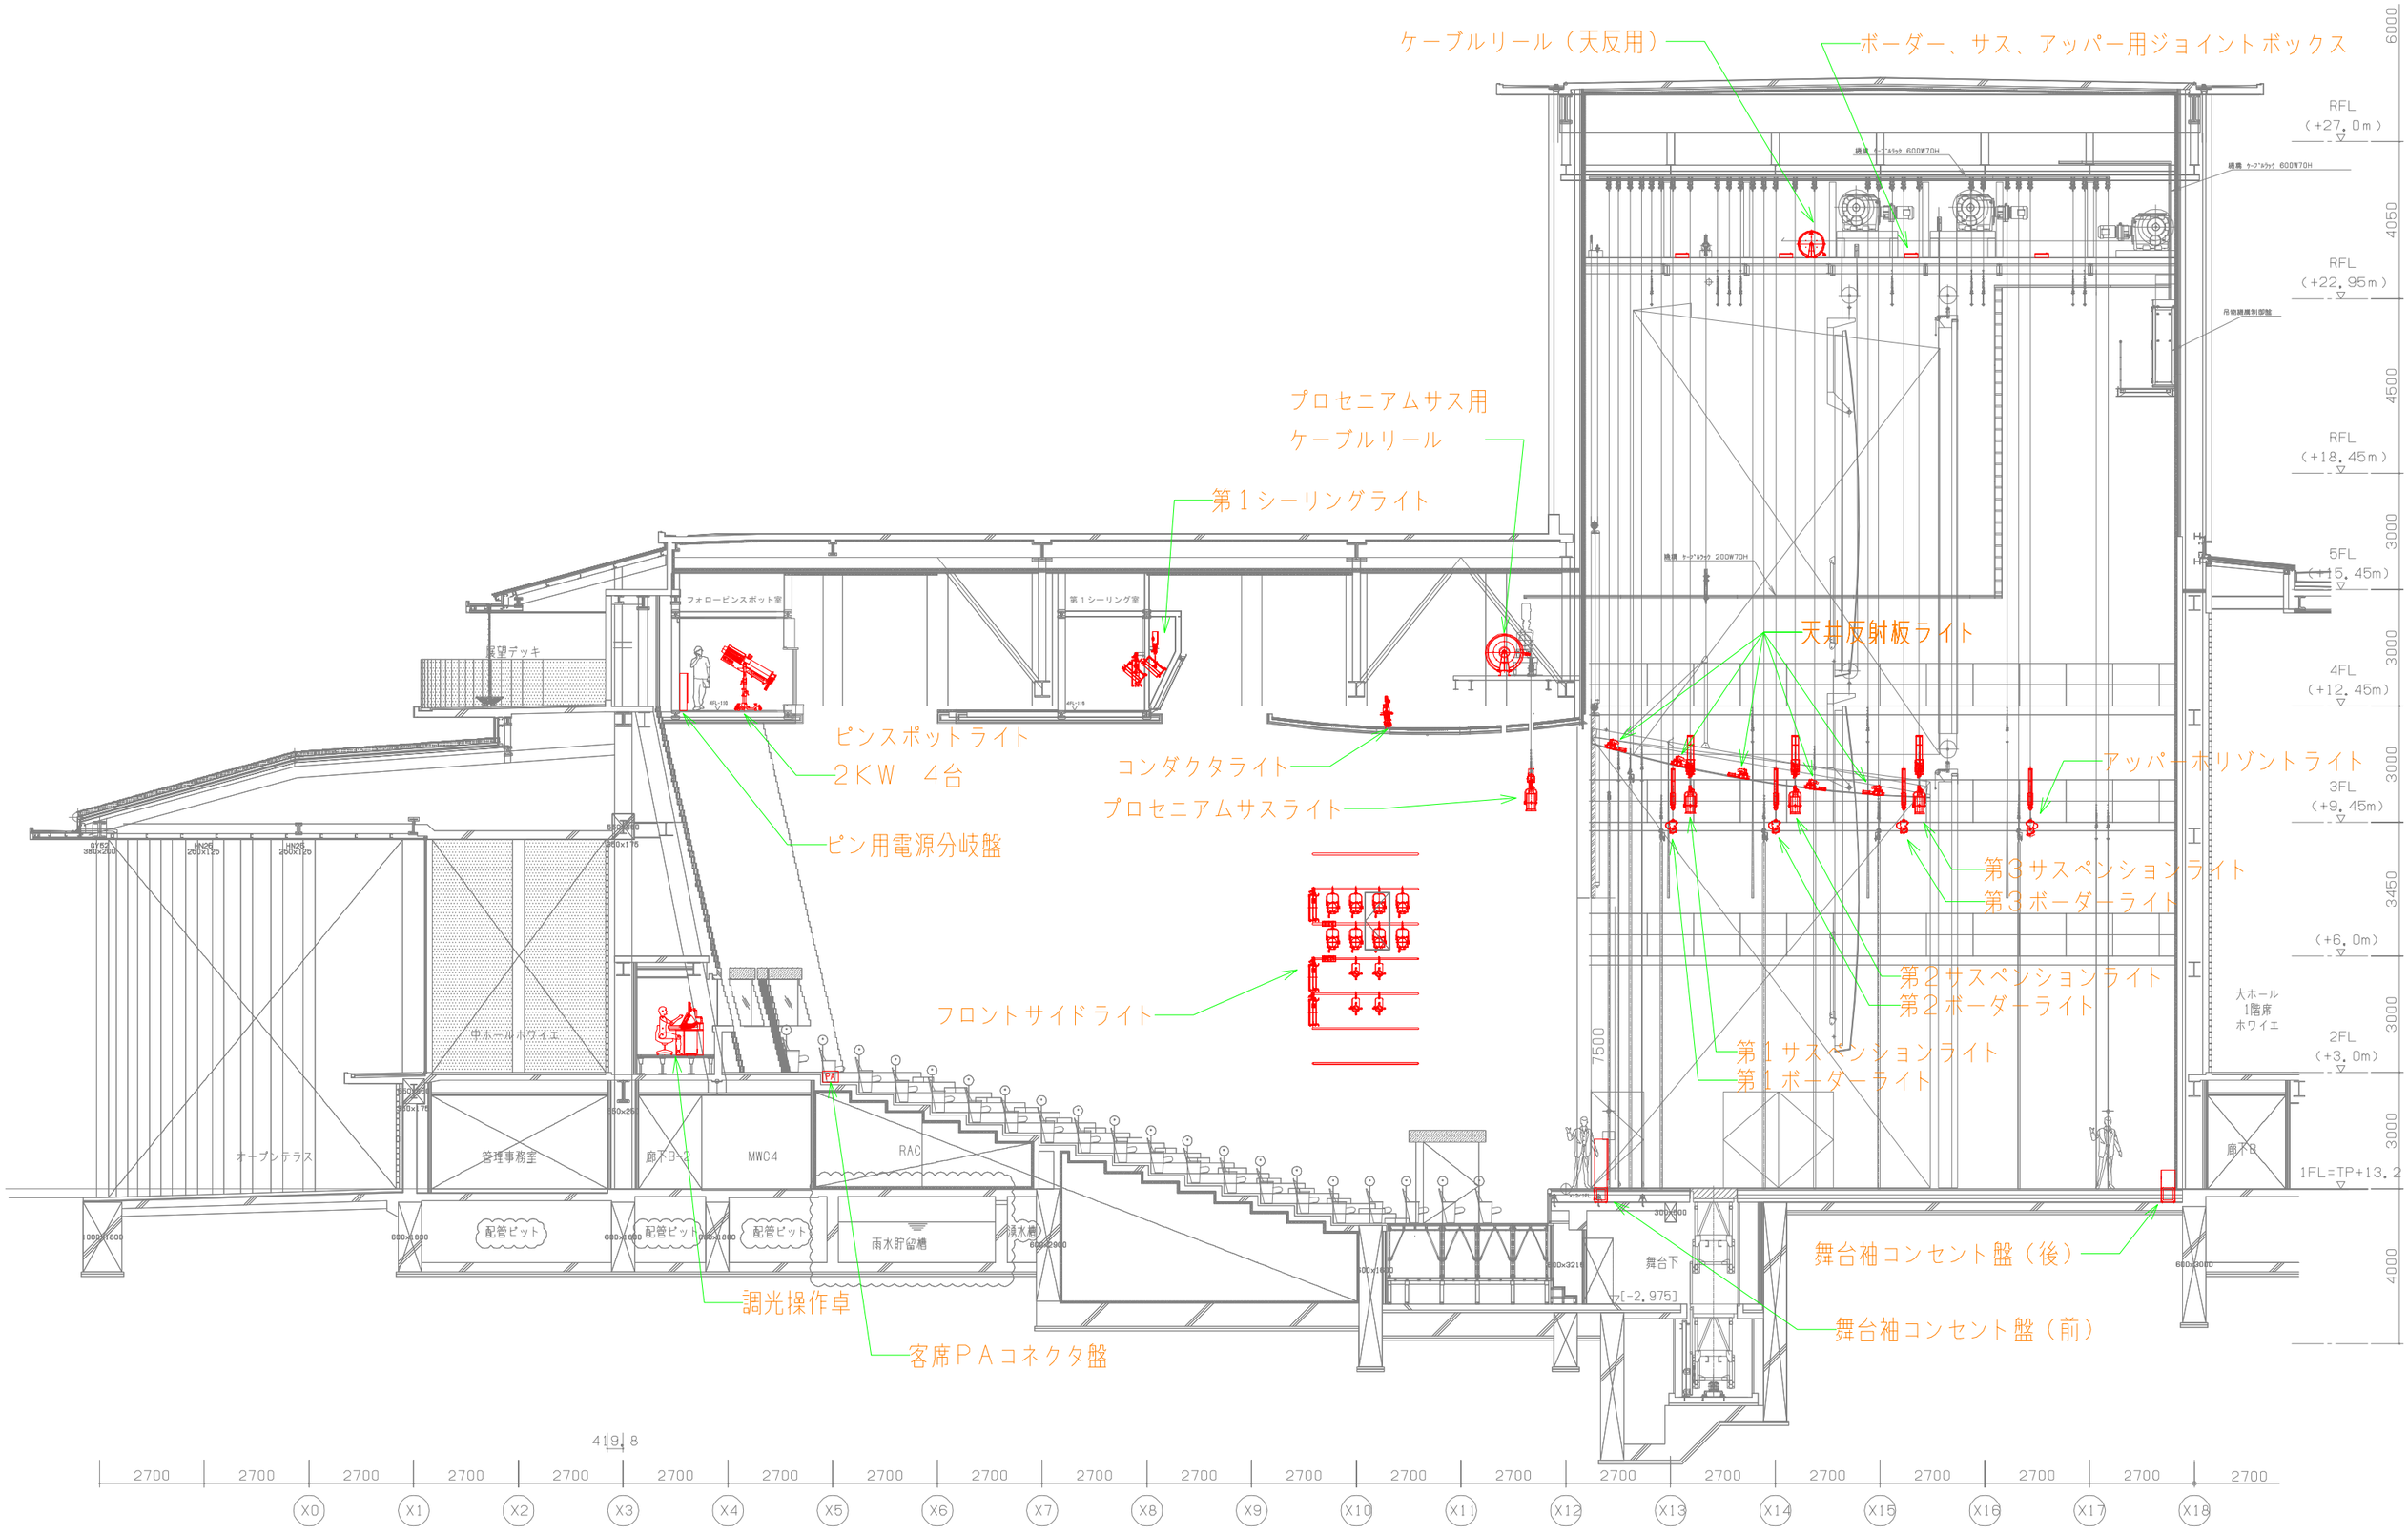
ケーブルリール（天反用）
ボーダー、サス、アッパー用ジョイントボックス
プロセニアムサス用
ケーブルリール
第１シーリングライト
天井反射板ライト
ピンスポットライト
２ＫＷ　４台
コンダクタライト
プロセニアムサスライト
アッパーホリゾントライト
ピン用電源分岐盤
第３サスペンションライト
第３ボーダーライト
第２サスペンションライト
第２ボーダーライト
フロントサイドライト
第１サスペンションライト
第１ボーダーライト
舞台袖コンセント盤（後）
舞台袖コンセント盤（前）
調光操作卓
客席ＰＡコネクタ盤
RFL
（+27.0m）
RFL
（+22.95m）
RFL
（+18.45m）
5FL
（+15.45m）
4FL
（+12.45m）
3FL
（+9.45m）
（+6.0m）
2FL
（+3.0m）
1FL=TP+13.2
6000
4050
4500
3000
3000
3000
3450
3000
3000
4000
7500
フォローピンスポット室
第１シーリング室
展望デッキ
中ホールホワイエ
オープンテラス
管理事務室
廊下B-2
MWC4
RAC
配管ピット
雨水貯留槽
舞台下
[-2.975]
大ホール
1階席
ホワイエ
廊下B
2700
X0
X1
X2
X3
X4
X5
X6
X7
X8
X9
X10
X11
X12
X13
X14
X15
X16
X17
X18