

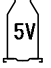
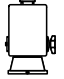


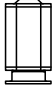










コンドルズ埼玉公演2022 「Starting Over」

埼玉芸術劇場

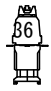
 
 1KwPC 10/142	 ETC-ZOOM 33/60	 Par5VN 47/52 (Stage × 29)	 常設  Base 40/44  Stand 25/38
 1KW-Fr 8/64	 ETC426 10/436レンズ交換	 Par1M 32/52	
 AC 44/48	 ETC436 18/118	 Par1N 32/52	
 EQS/EDM 4/4 ながれ雲 OL-6 × 2 OL-4 × 2	 ETC450 × 4 チューブ交換		

使用ユニバース
 劇場DM/1ユニバース
 サスEKR3とFINE608/2ユニバース
 Dot'Zpar/3ユニバース

A-project

 Dotz Par × 16 Dotz Par用稲妻 × 1	色割リス		ゴボ 805 × 10 石畳 × 16 (揃っていないでもOK) スジ × 4 エスケープ × 2	
	Color	Fran#		Cuts
	86	8"		8.00
	201	8"		19.00
	200	8"	10.00	

アルファ・プロダクションズ

 EKR3 × 14
 FINE608 × 12
MTPコンソール × 1
3Pケーブル 平行-平行
3m × 20 2m × 15
5m × 20 5m × 10
10m × 20 10m × 5
5P-3P変換 × 8

コンドルズ2022「Starting Over」		
lighting plan		Plate
埼玉さいのくに芸術劇場大ホール		
Scale/ 1:50	Date/2-5/6/2022	1
Director/近藤良平	Design/ A. SAKAMOTO	
One Drop office /contact@onedropoffice.co.jp		


用紙サイズ/A3

Lighting Design

One Drop office
 東京都杉並区高井戸東4-16-8
 坂本明浩
 tel 03-3335-1634 fax 3335-1638
 move 090-2216-6193
 contact@onedropoffice.co.jp



ver2022/5/29

劇場	日時	タイトル
さいたま芸術劇場大ホール	Date/2-5/6/2022	コンドルズ2022「Starting Over」

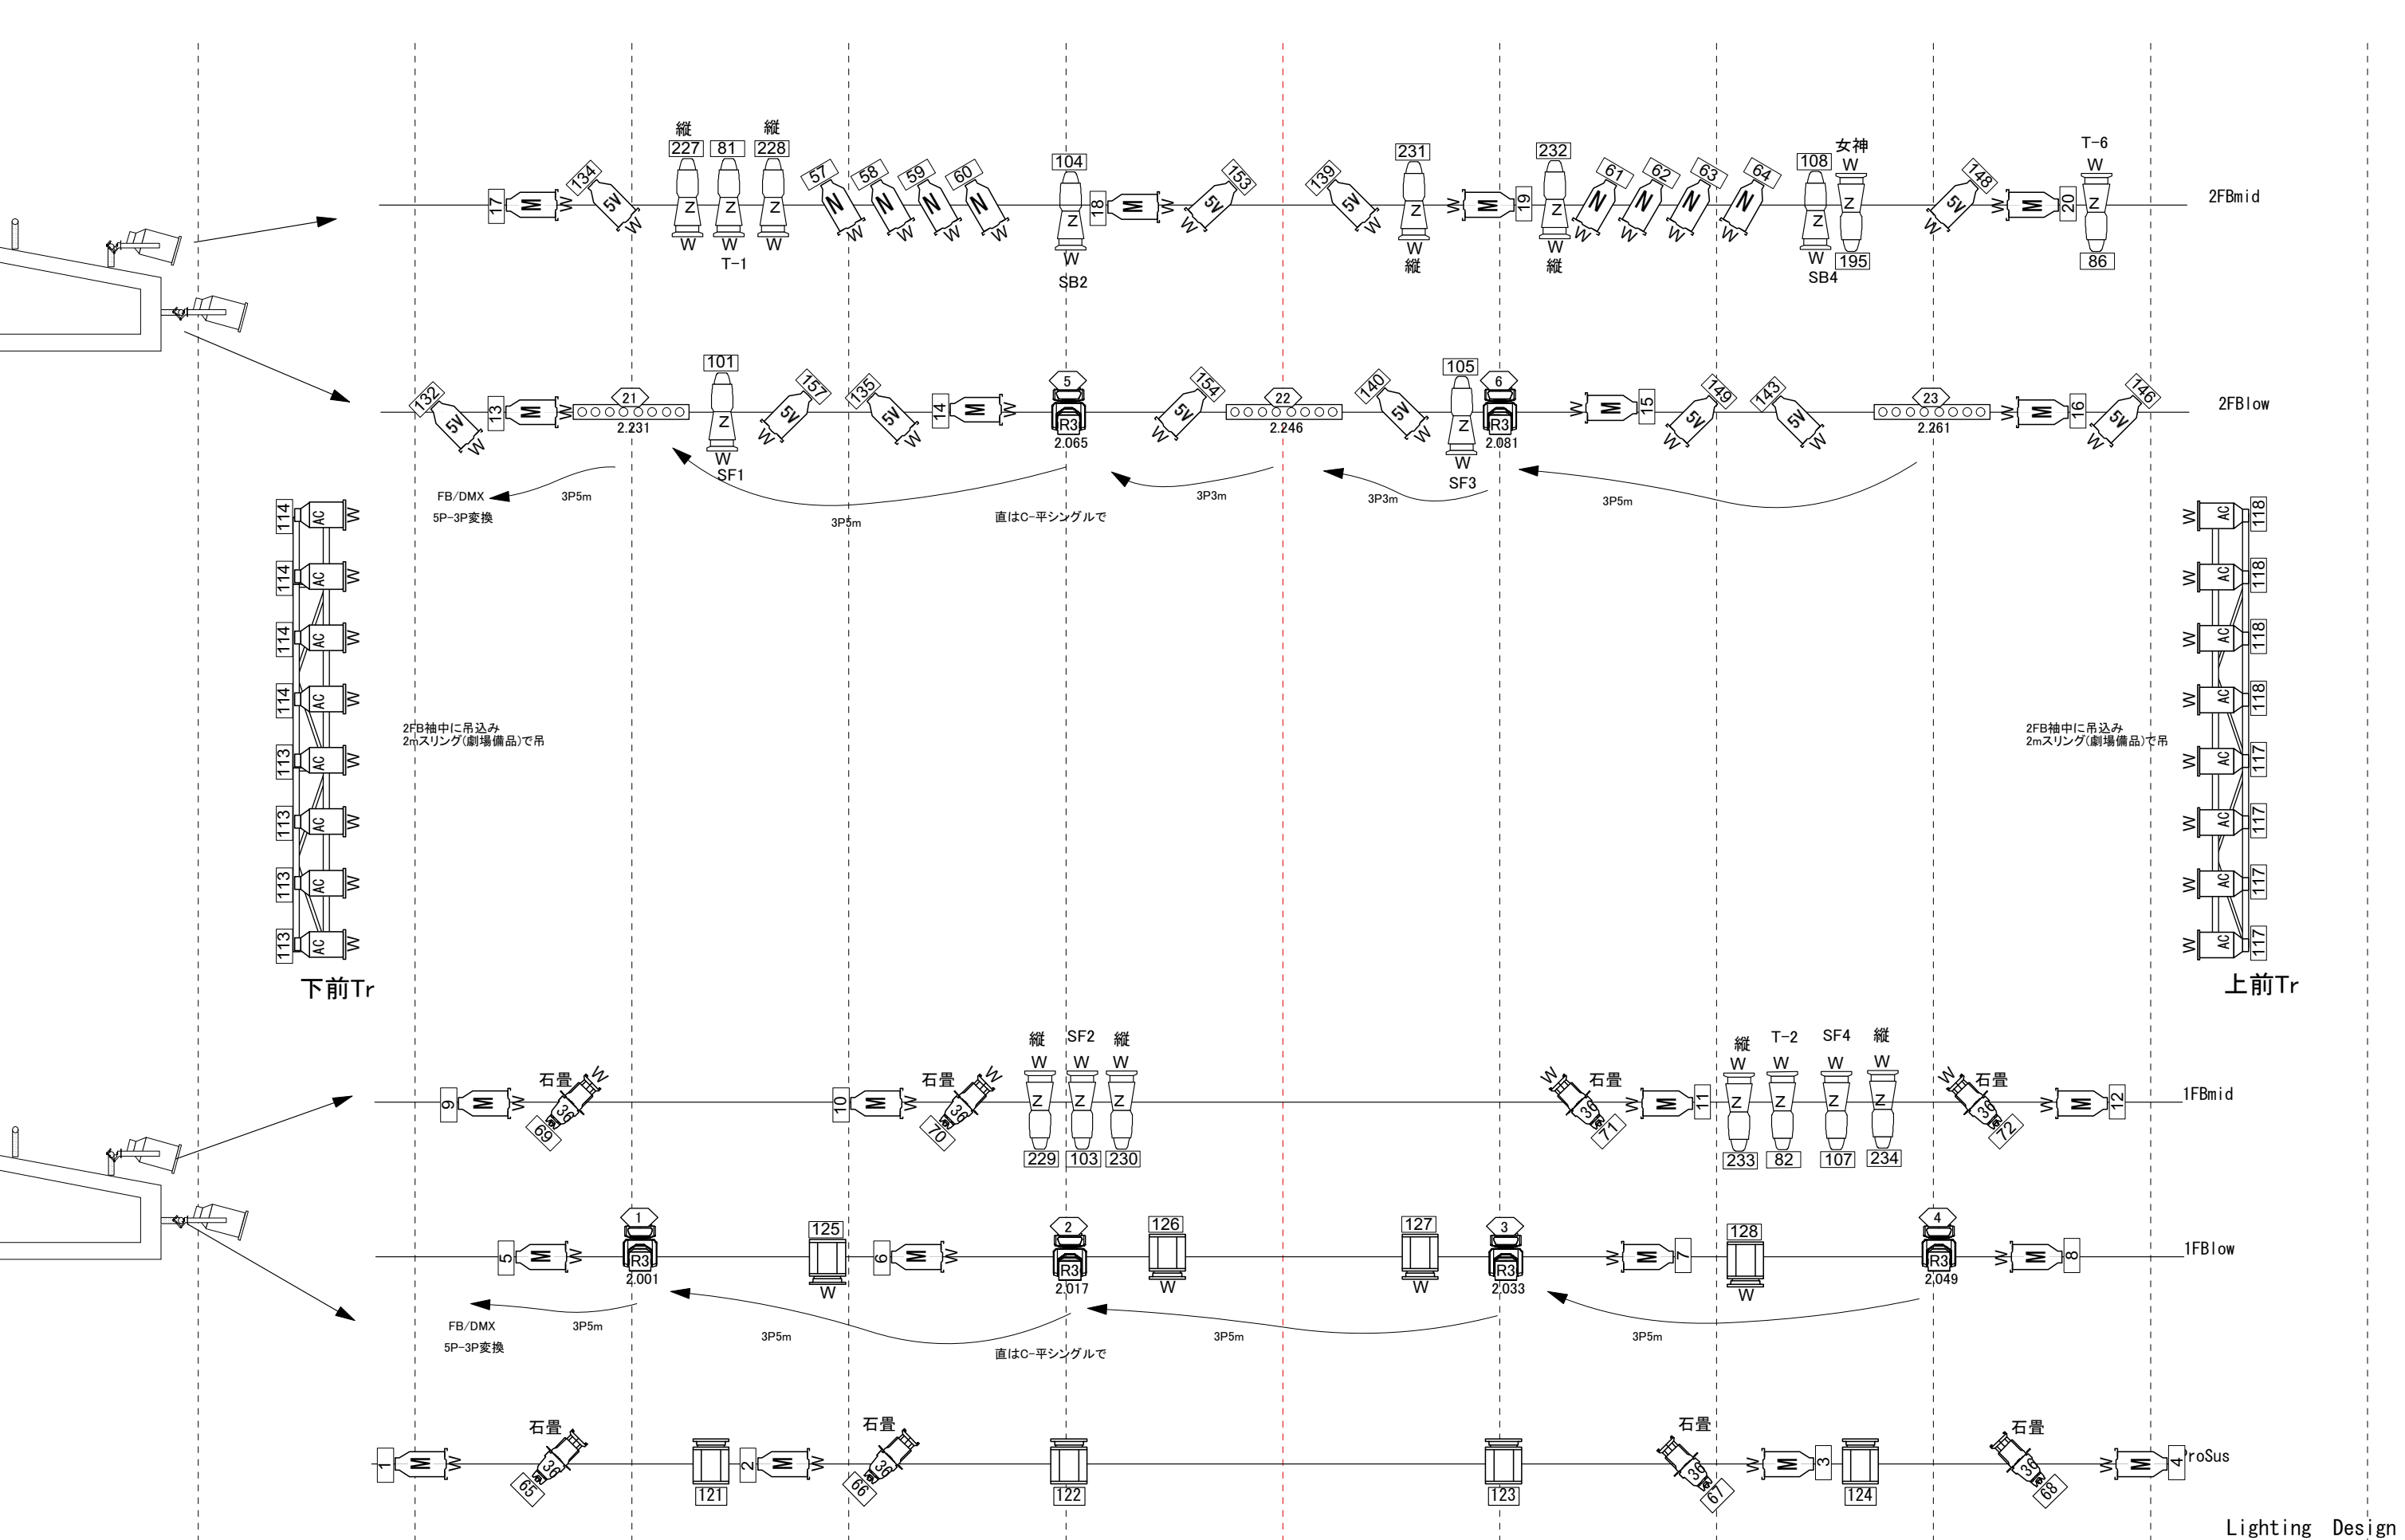

劇場	日時	タイトル
さいたま芸術劇場大ホール	Date/2-5/6/2022	コンドルズ2022「Starthing Over」

One Drop office
 東京都杉並区高井戸東4-16-8
 坂本明浩
 tel 03-3335-1634 fax 3335-1638
 move 090-2216-6193
 contact@onedropoffice.co.jp

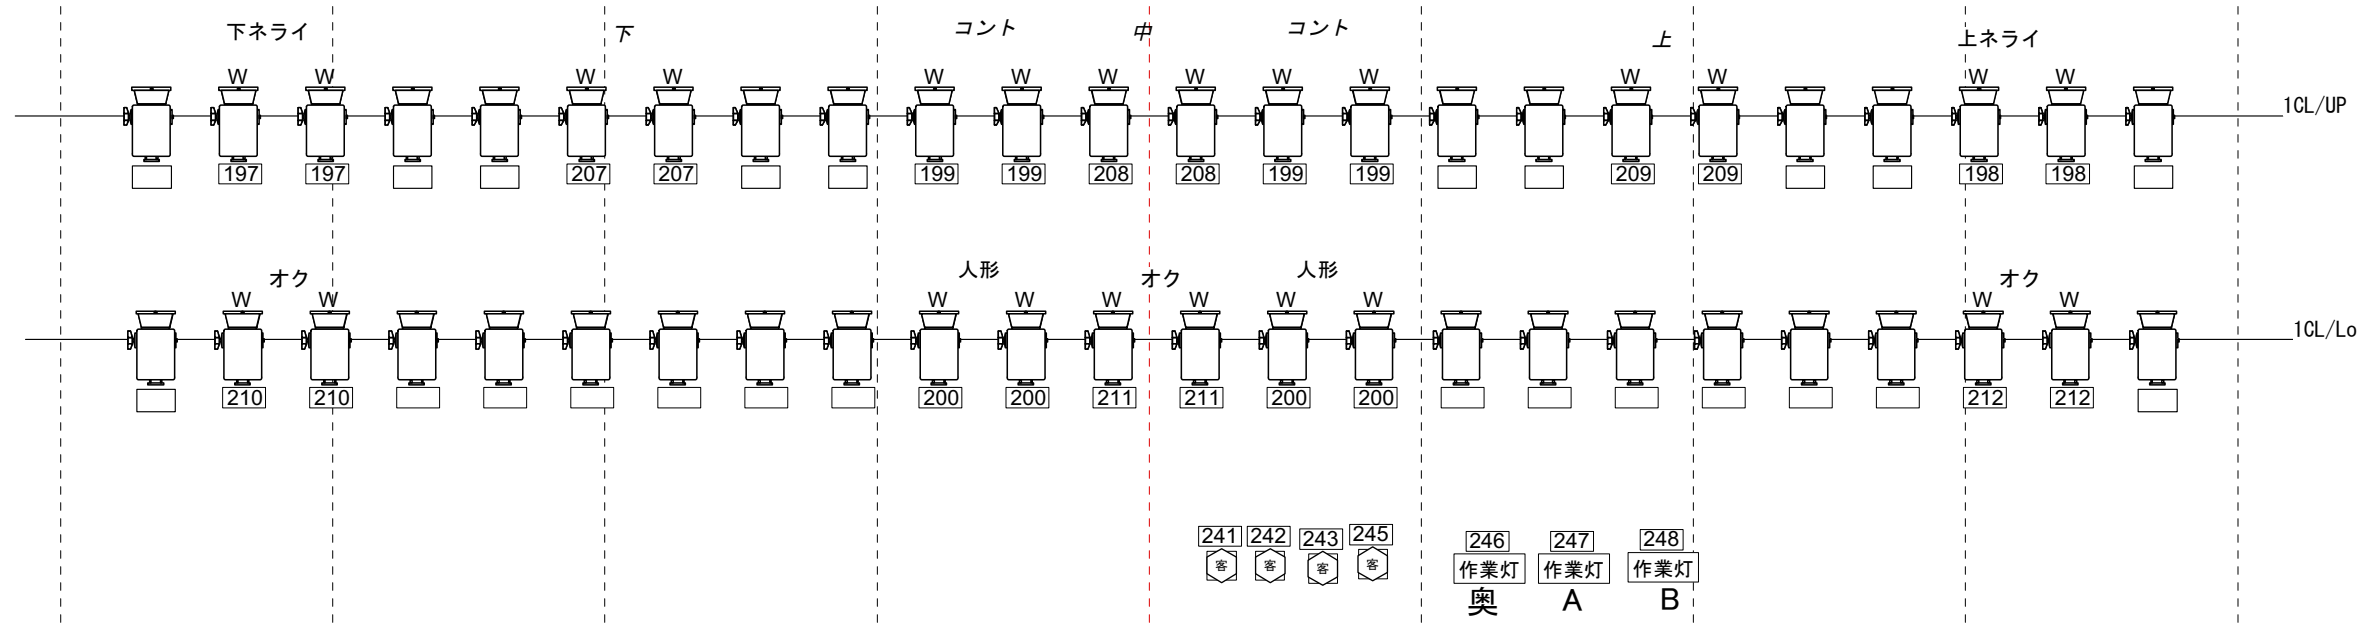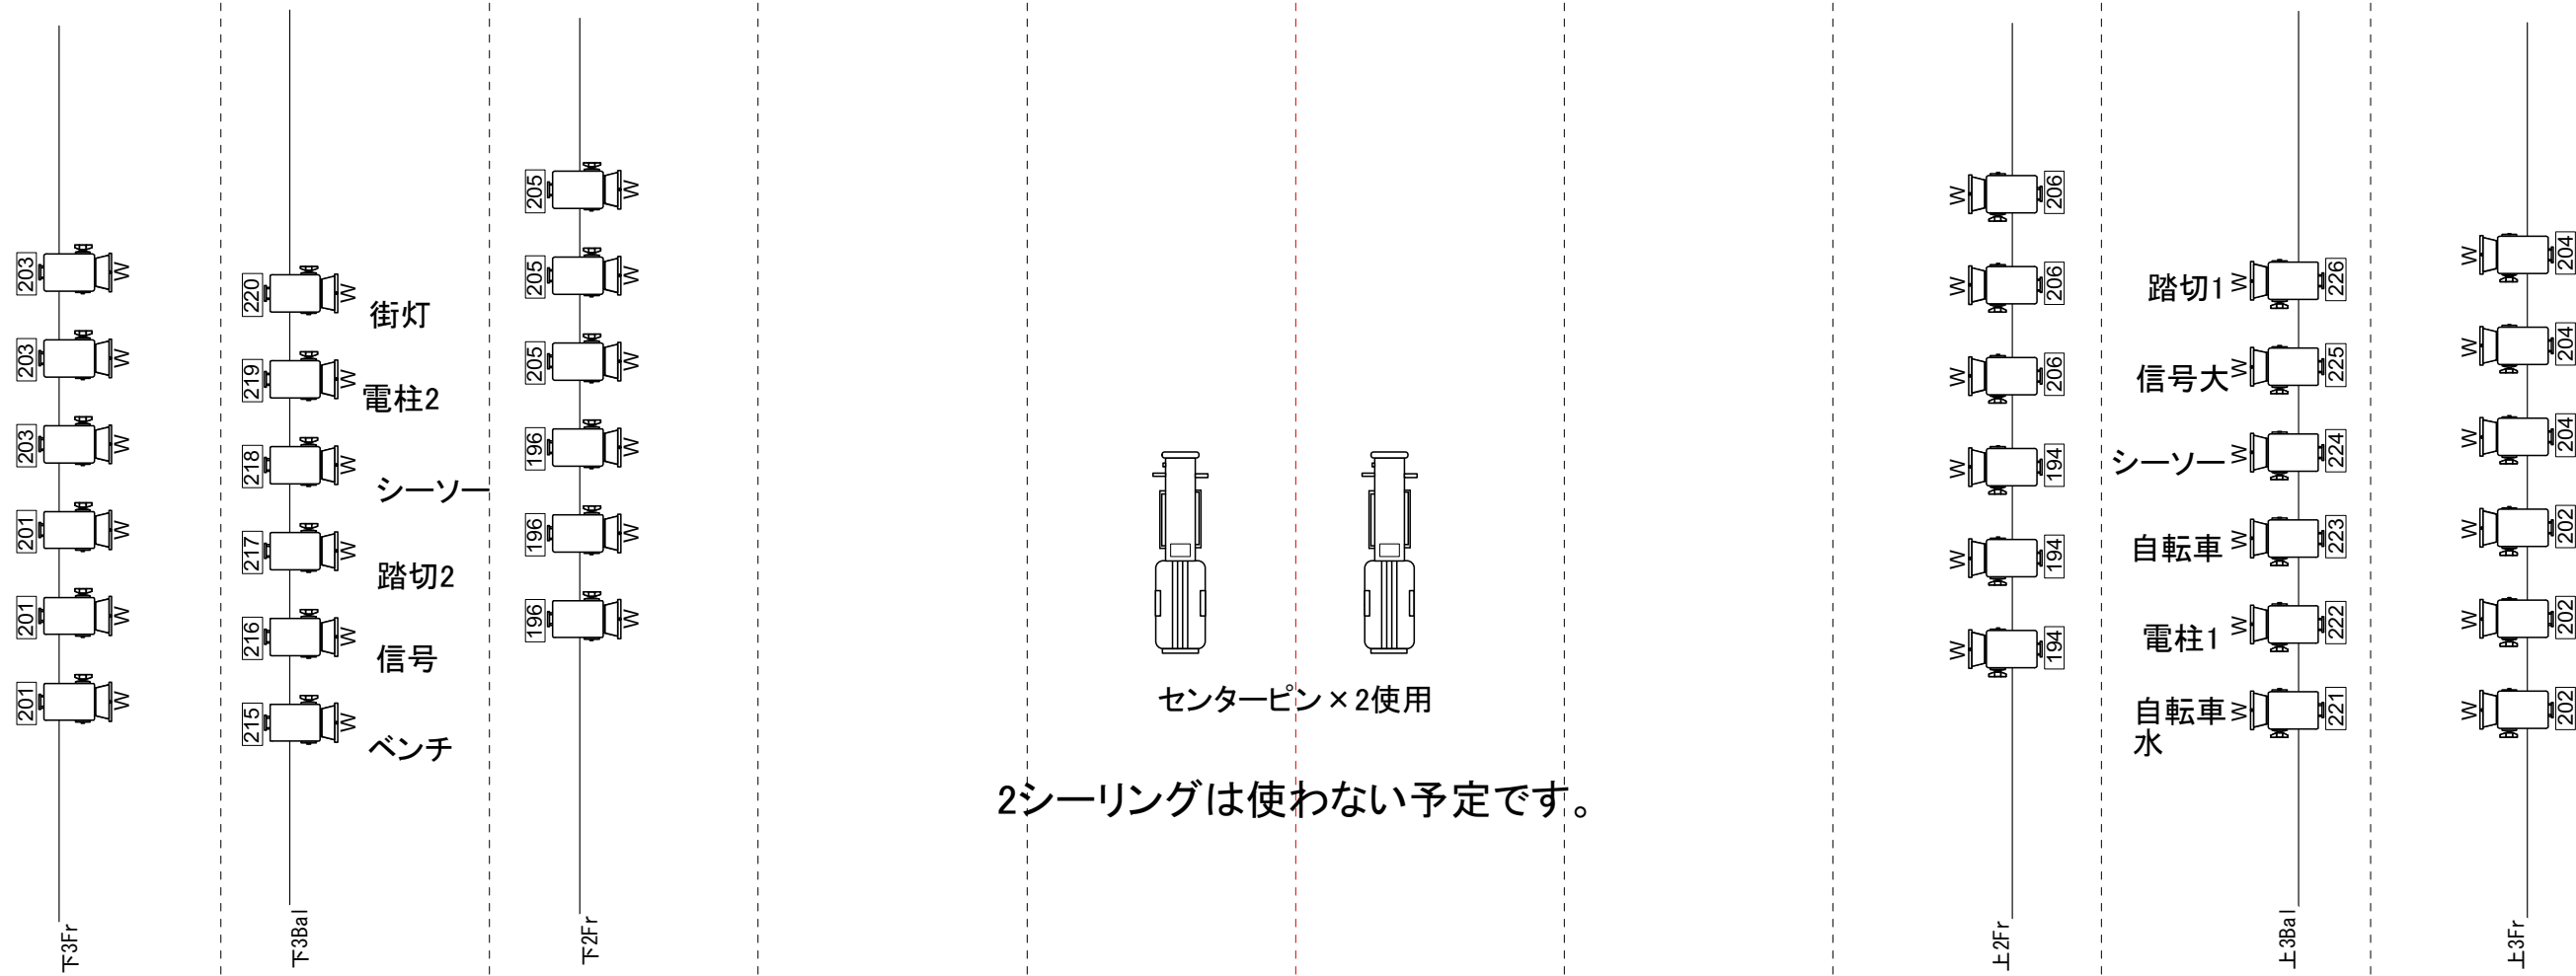


9m 8 7 6 5 4 3 2 1 0 1 2 3 4 5 6

劇場	日時	タイトル	
さいたま芸術劇場大ホール	Date/2-5/6/2022	コンドルズ2022「Starthing Over」	FOH

Lighting Design

One Drop office
 東京都杉並区高井戸東4-16-8
 坂本明浩
 tel 03-3335-1634 fax 3335-1638
 move 090-2216-6193
 contact@onedropoffice.co.jp

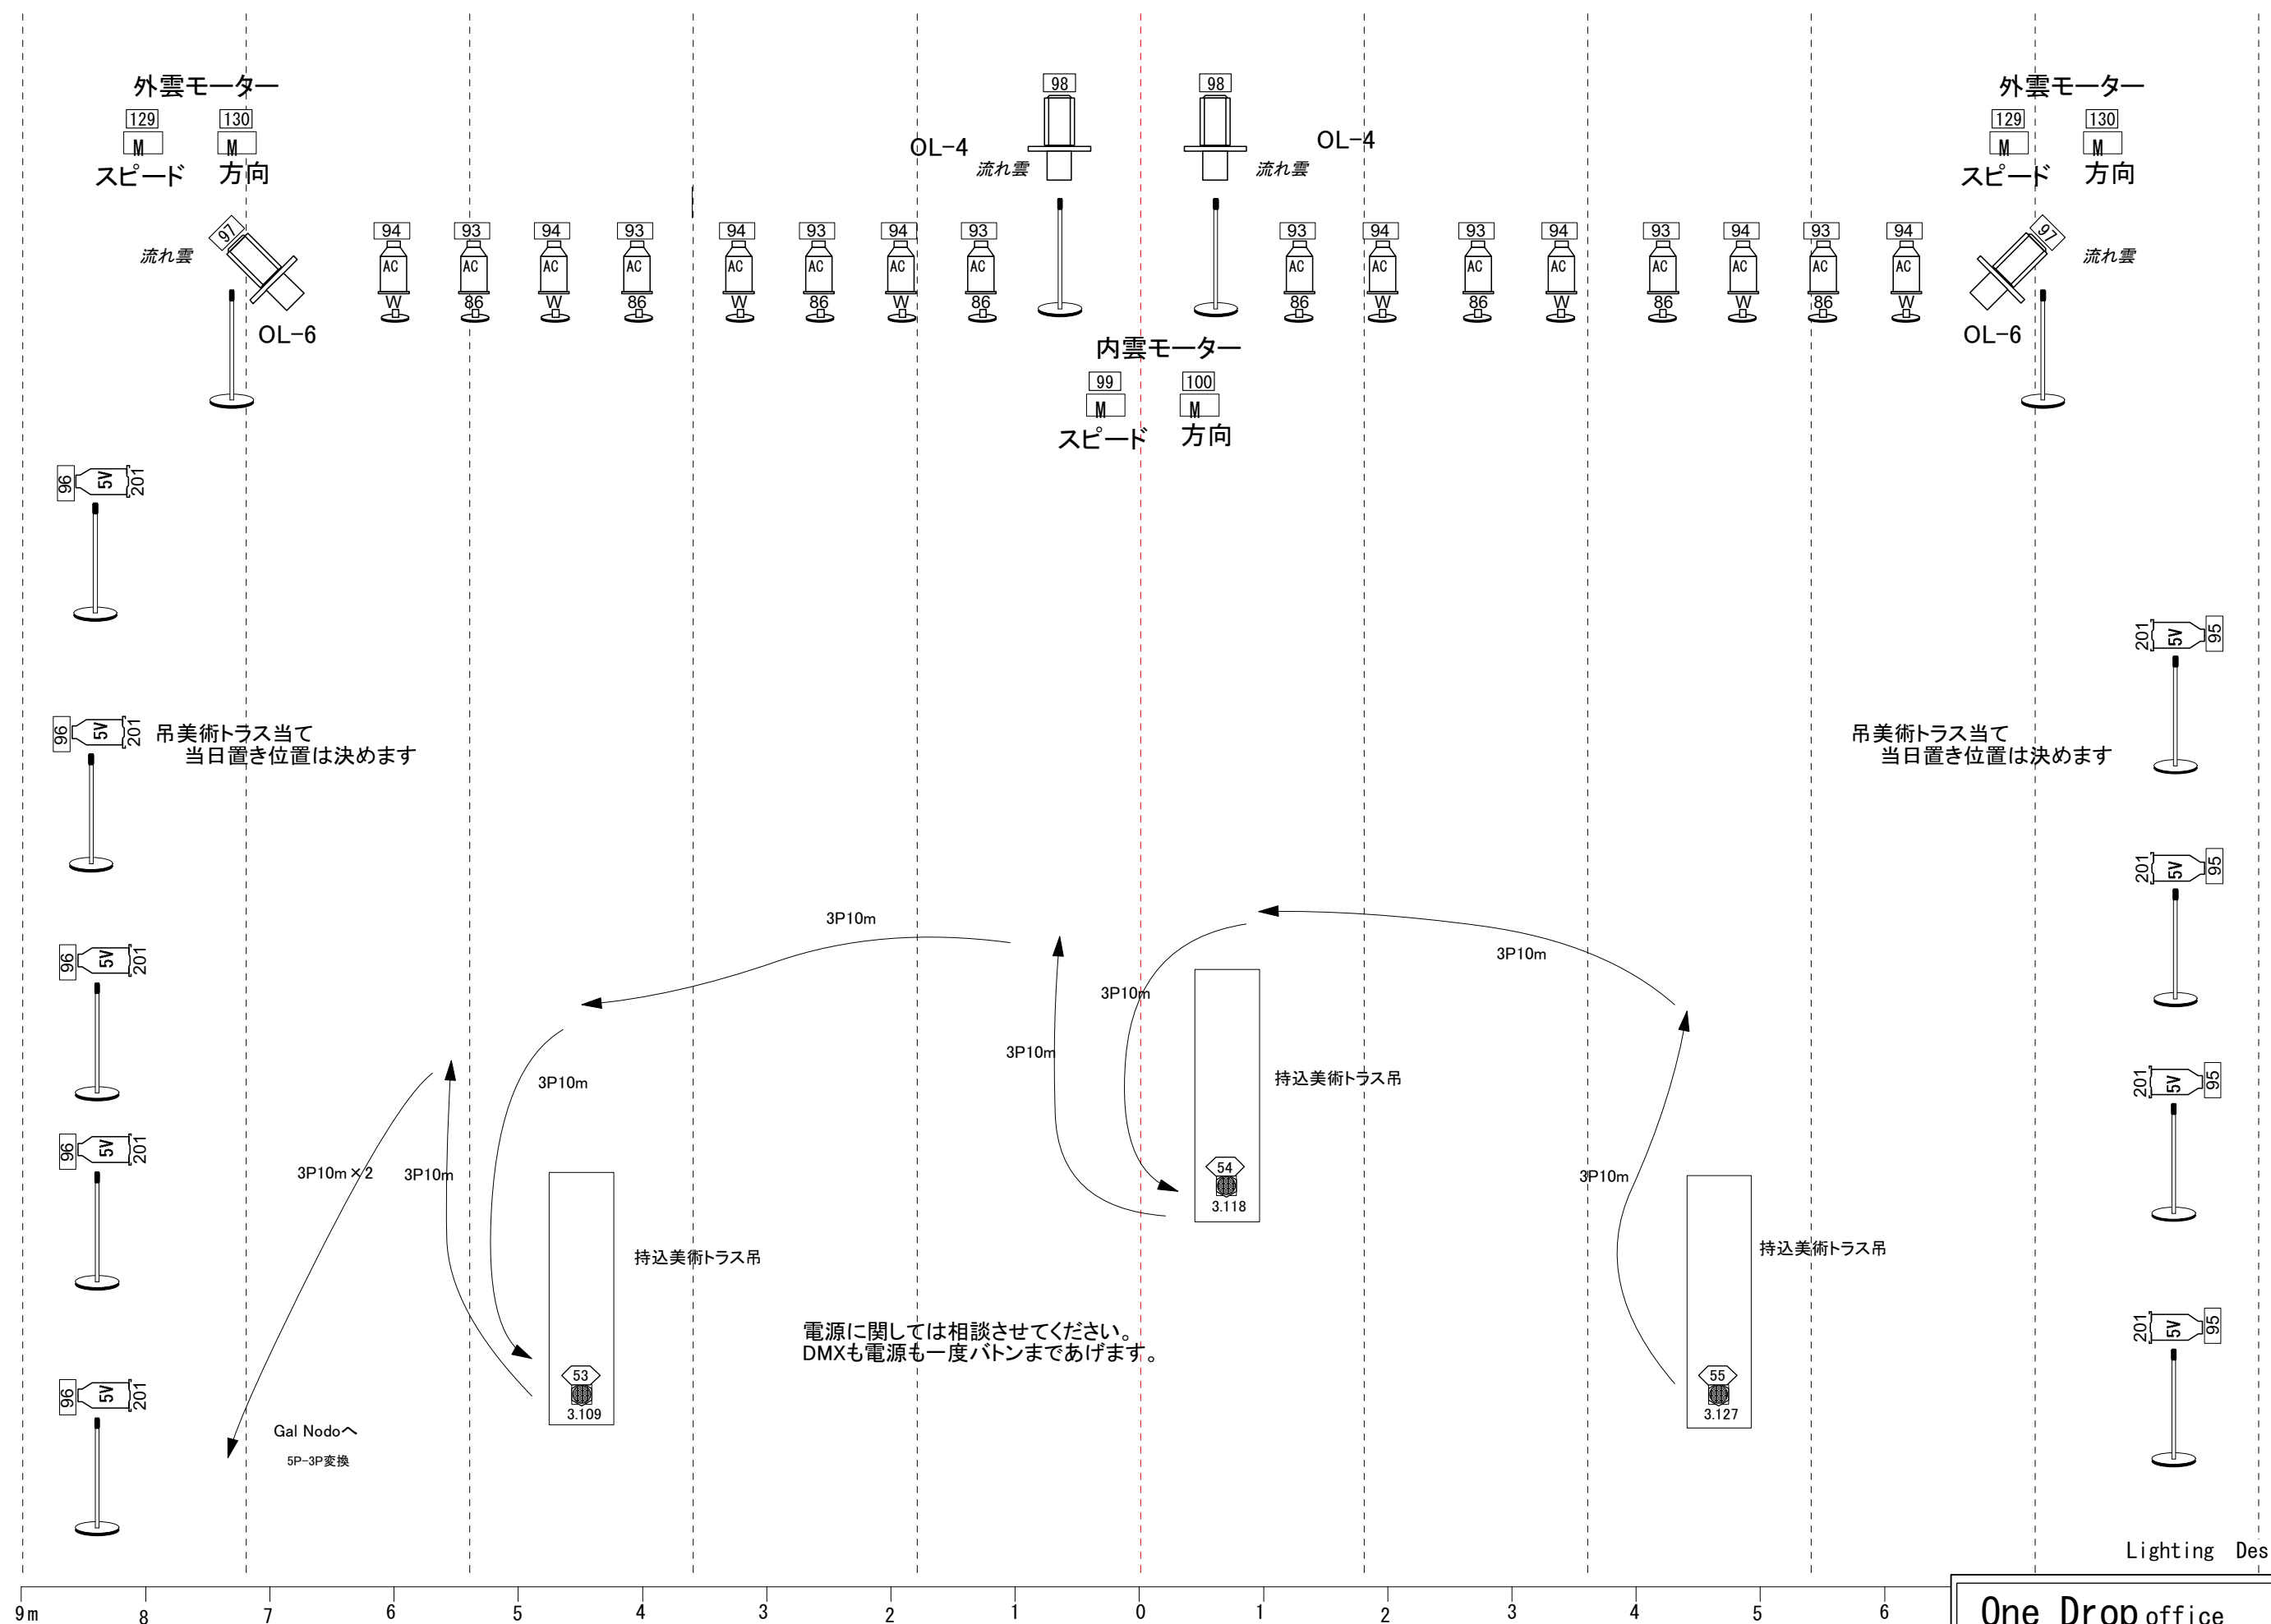

劇場	日時	タイトル	
さいたま芸術劇場大ホール	Date/2-5/6/2022	コンドルズ2022「Starthing Over」	バックステージ

Lighting Design

One Drop office
 東京都杉並区高井戸東4-16-8
 坂本明浩

tel 03-3335-1634 fax 3335-1638
 move 090-2216-6193
 contact@onedropoffice.co.jp

