


長野市芸術館 メインホールフロア回路図

2016. 4/19

照明回路 L  
音響回路 M S

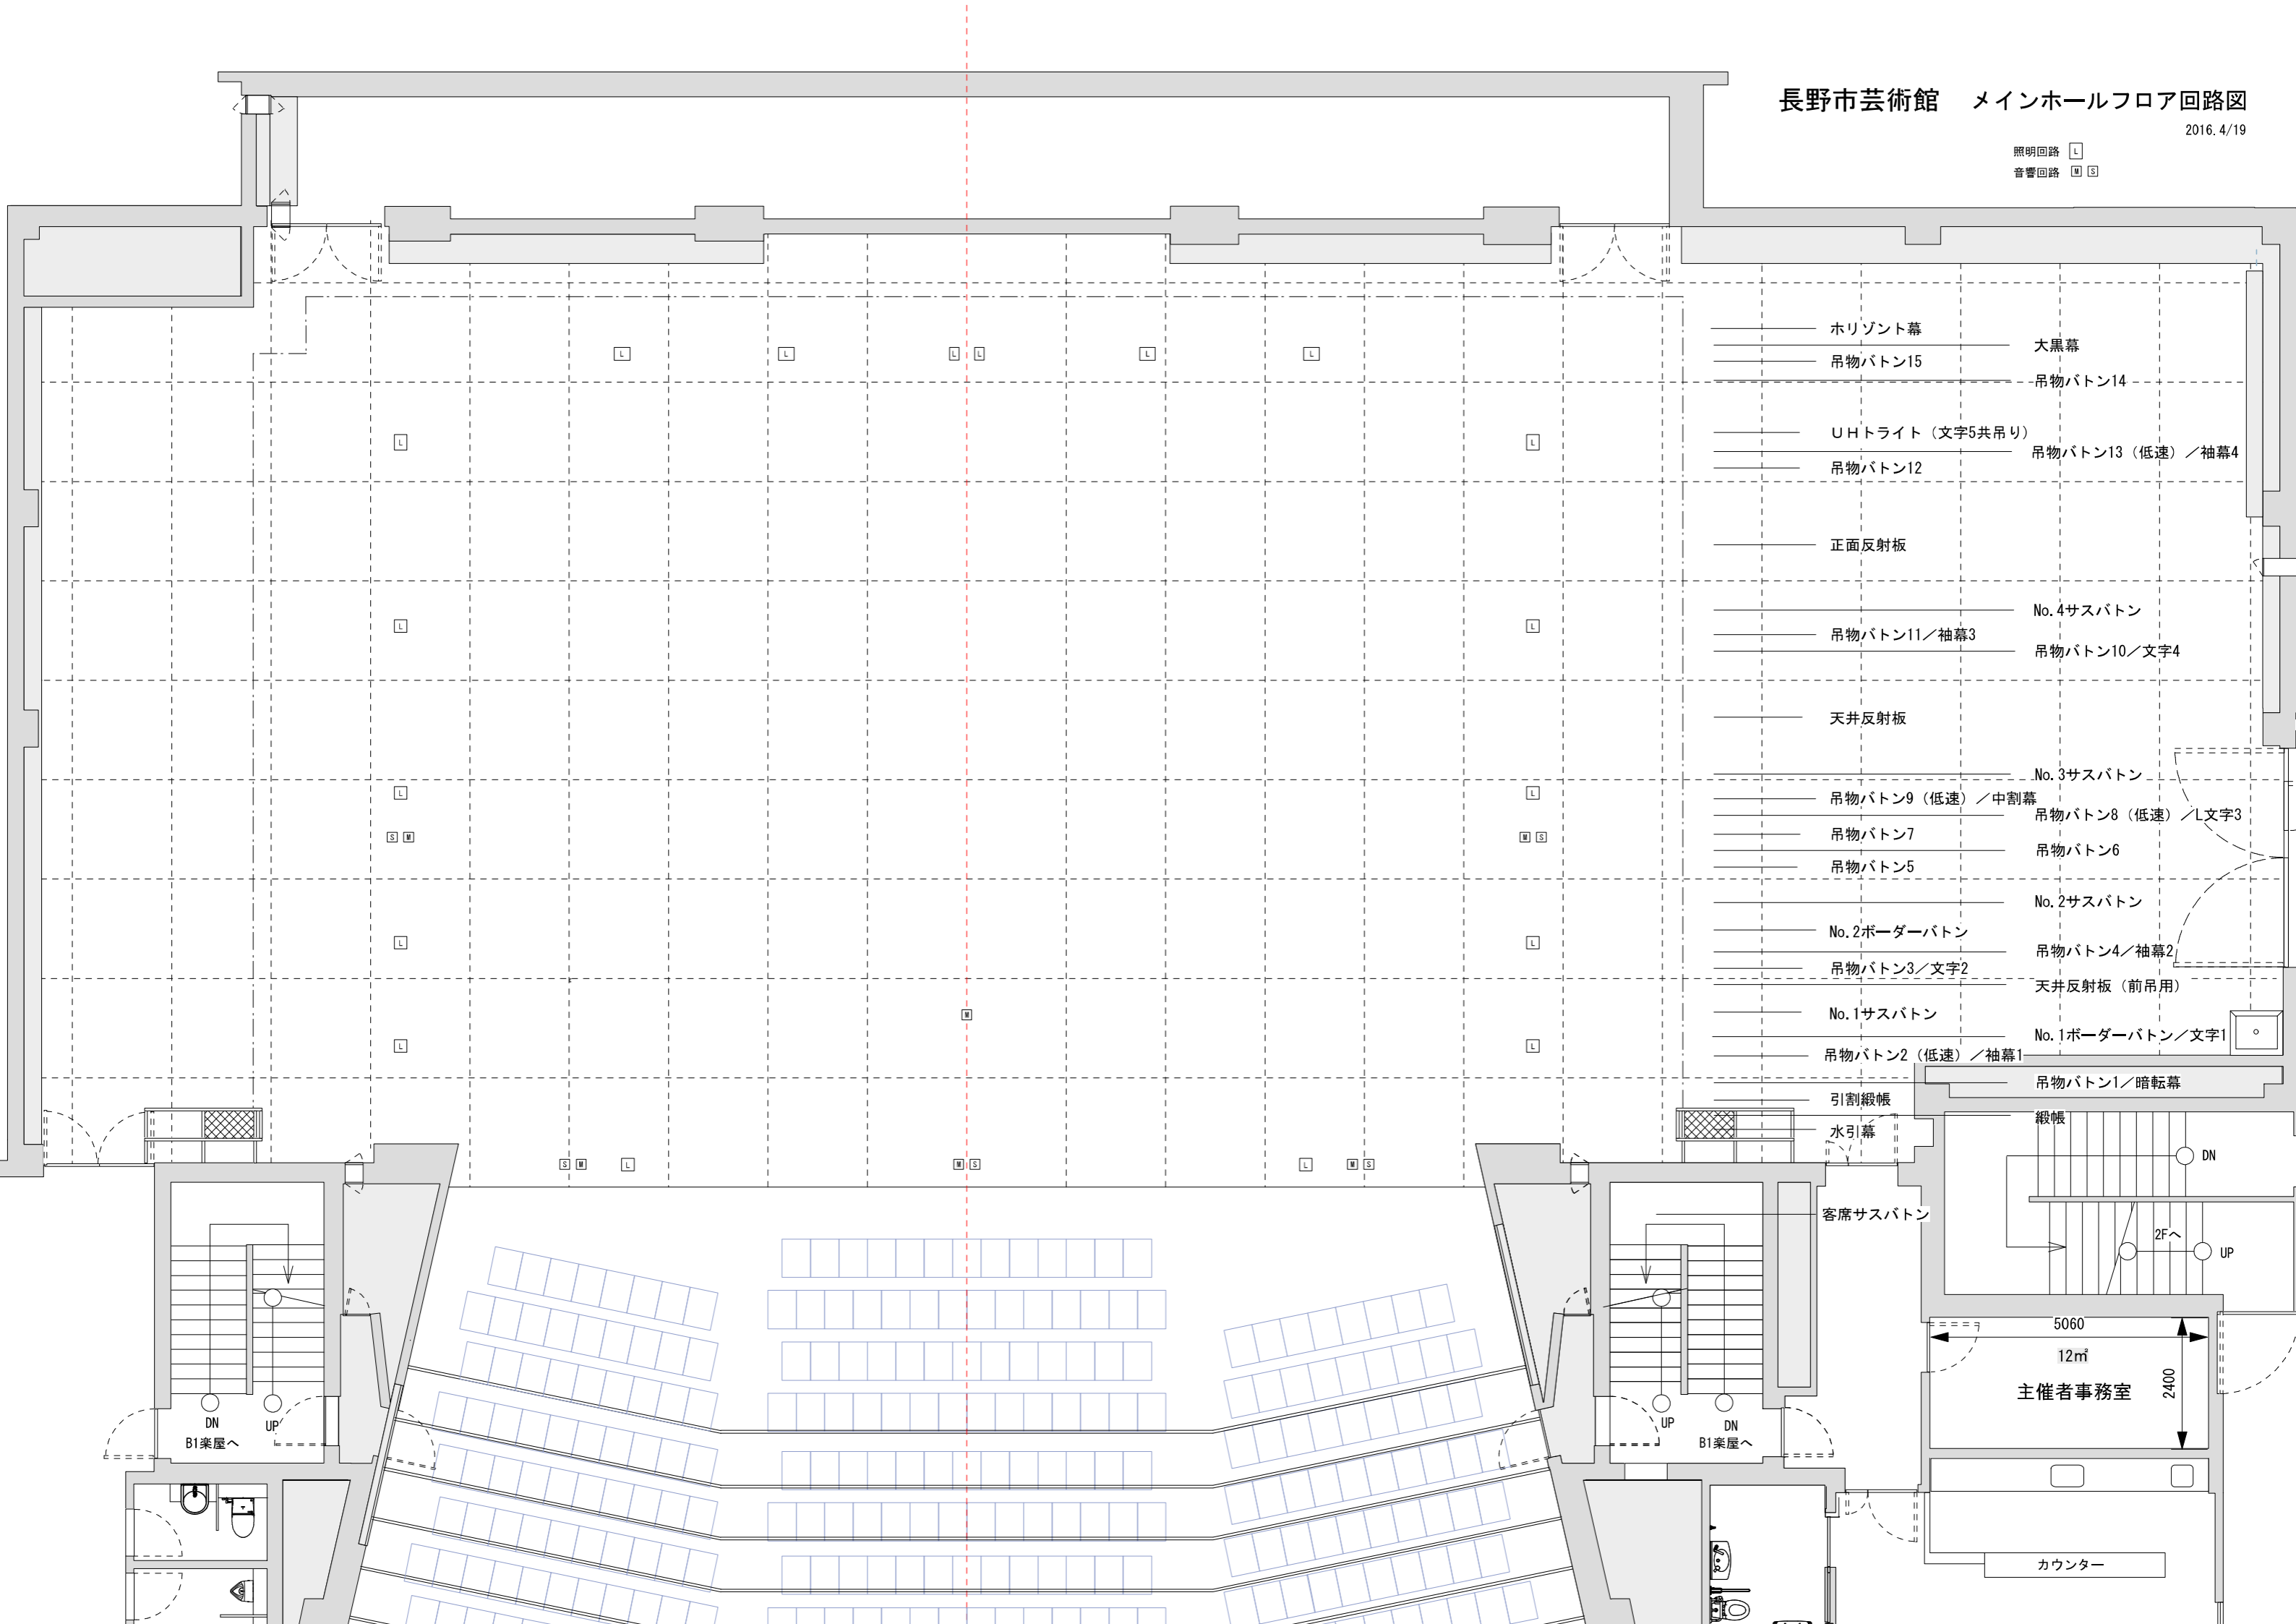

- ホリゾン幕
- 吊物ボタン15
- UHトライト (文字5共吊り)
- 吊物ボタン12
- 正面反射板
- 吊物ボタン11/袖幕3
- 天井反射板
- 吊物ボタン9 (低速) / 中割幕
- 吊物ボタン7
- 吊物ボタン5
- No. 2ボーダーボタン
- 吊物ボタン3/文字2
- No. 1サスボタン
- 吊物ボタン2 (低速) / 袖幕1
- 引割緞帳
- 水引幕
- 客席サスボタン
- 大黒幕
- 吊物ボタン14
- 吊物ボタン13 (低速) / 袖幕4
- 吊物ボタン10/文字4
- No. 4サスボタン
- 吊物ボタン8 (低速) / L文字3
- 吊物ボタン6
- No. 2サスボタン
- 吊物ボタン4/袖幕2
- 天井反射板 (前吊用)
- No. 1ボーダーボタン/文字1
- 吊物ボタン1/暗転幕

5060  
12m  
主催者事務室  
2400

カウンター

DN  
B1楽屋へ

UP  
DN  
B1楽屋へ

DN

2Fへ

UP