





※カミ側 本番のみ使用可

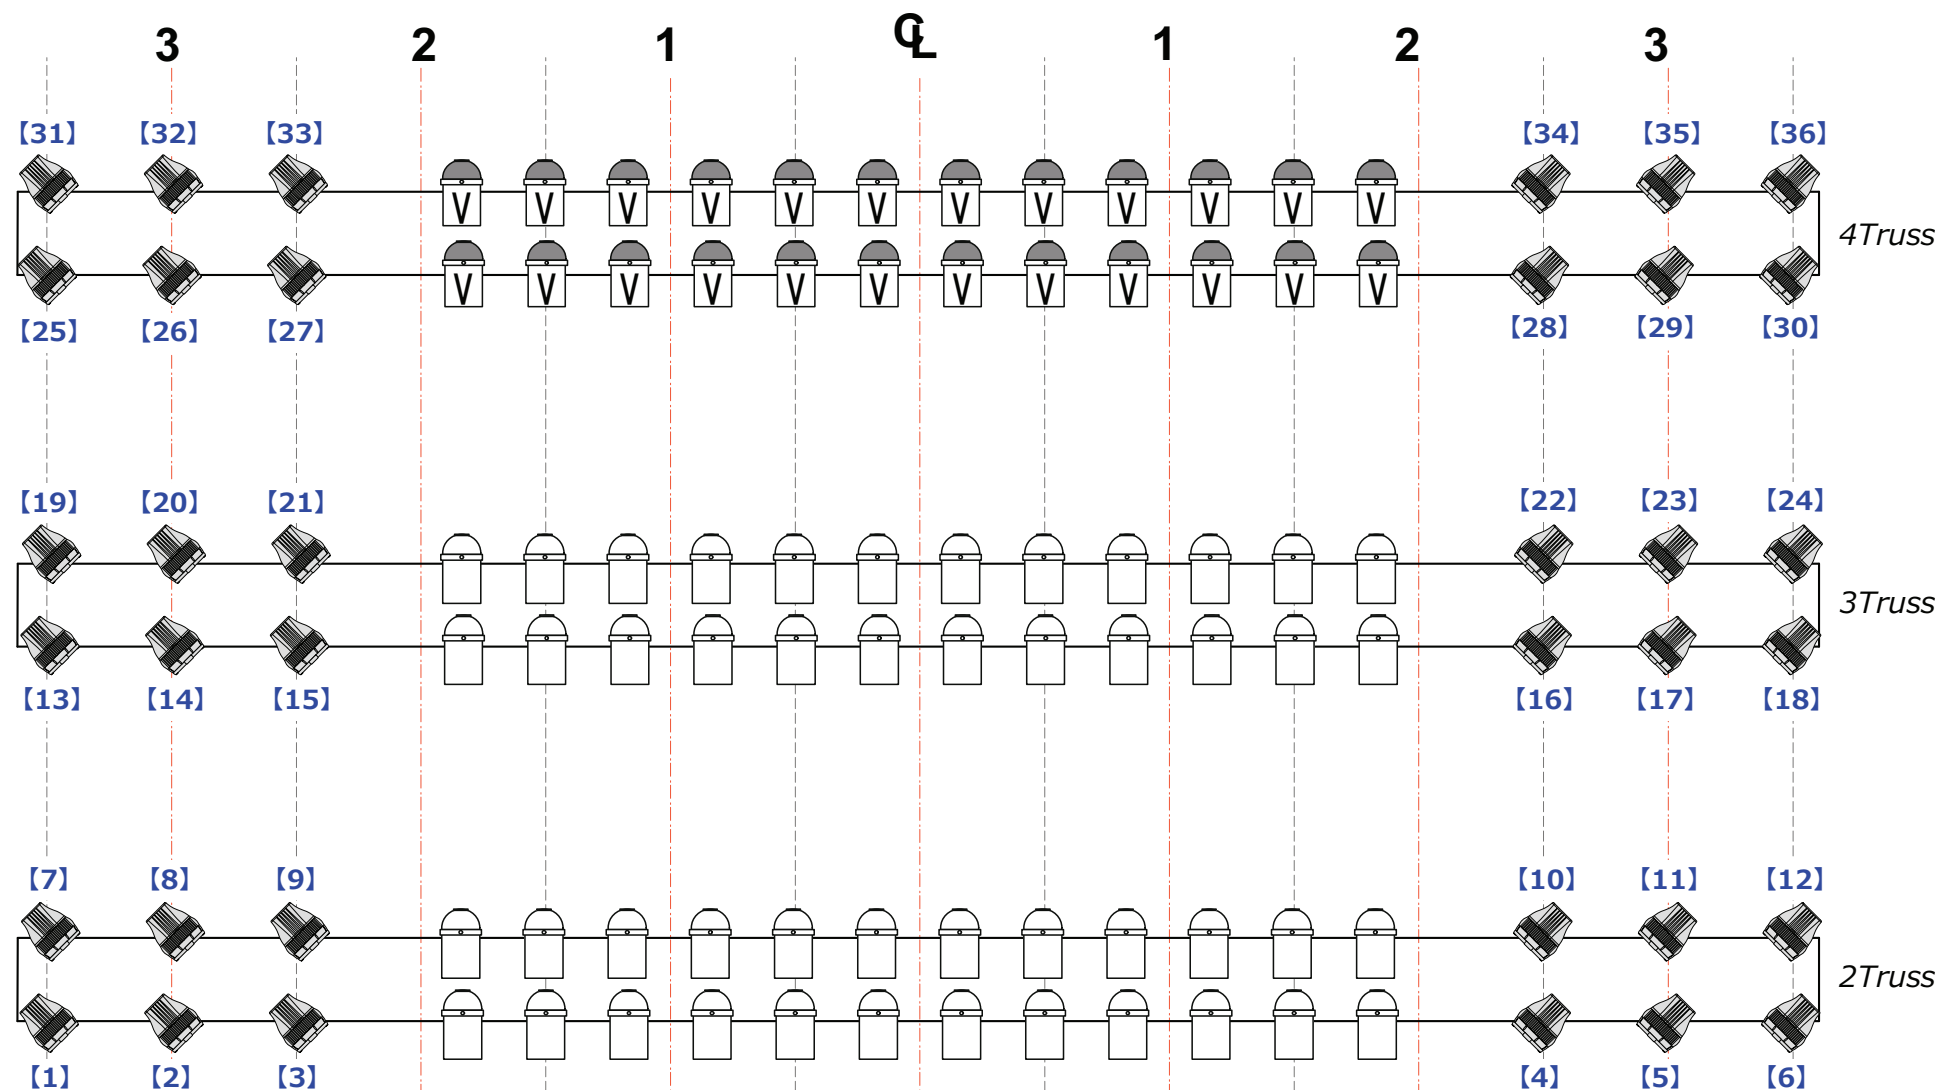

ステージシモマエ
 * 常設 20C4ch10mボーダー出し (cir97-100)
 * 常設 30C2ch10mボーダー出し (100V33,34)
 * 常設 D4ch 10mボーダー出し (200V49~52)
 * ボーダー差し替え要申請

ステージシモマエ
 * 常設 20C4ch10mボーダー出し (cir97-100)
 * 常設 30C2ch10mボーダー出し (100V37,40)
 * 常設 D4ch 10mボーダー出し (200V49~52)
 * ボーダー差し替え要申請

- ・ 全て吊り込みのみ (Front PARのみ常設回路とり)
- ・ 灯体番号 []
- ・ Adress&Mode 固定

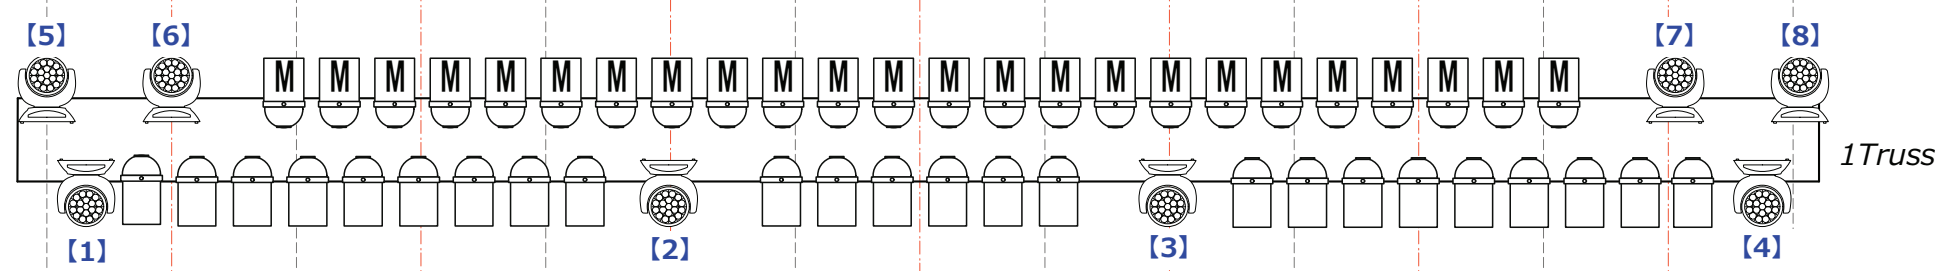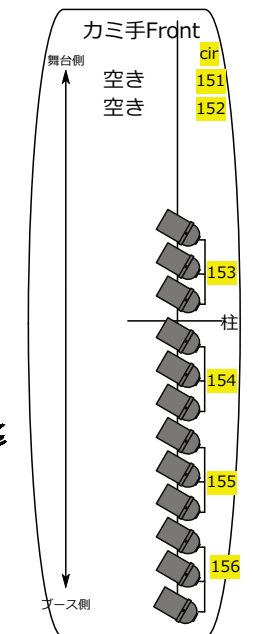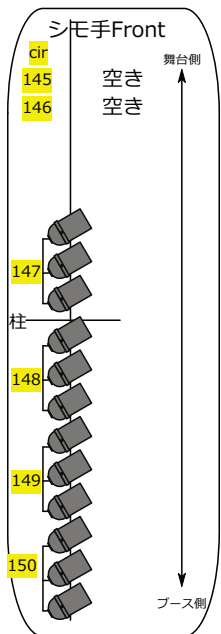

[Zepp OsakaBayside Basic Plot]

- ACME MP-350Z 250w 8.3kg 8chMode (Ad001~)
- FINE 1500PIXIE 300w 16kg StandMode (21ch) (Ad001~)
- PAR64 500W N Silver
- PAR64 500W VN Silver
- PAR64 500W M Silver
- PAR64 500W N Black

Zepp OsakaBayside
 〒554-0031
 大阪府大阪市此花区桜島1-1-61
 TEL:06-7174-8553 FAX:06-7174-8554
 update:2017/01/27
 PlotDrawn:Yuki Sato