

# SUS図面 前

FQ x 46 + 0 = 46

1M x 14 + 0 = 14

1N x 30 + 0 = 30

SF50 x 2 + 0 = 2

SF36 x 4 + 6 = 10

SF26 x 29 + 0 = 29

SF 19 x 6 + 0 = 6

AC x 6set

1N x 1 (Stage分)

5VN x 27 + 8 = 35

1VN x 4

Mac2000 x 10

Mac Wash x 3


VARI1100 x 2

AURA x 5

CC x 12

星球 x 1set (イルミカ東京)

暖炉用 電球

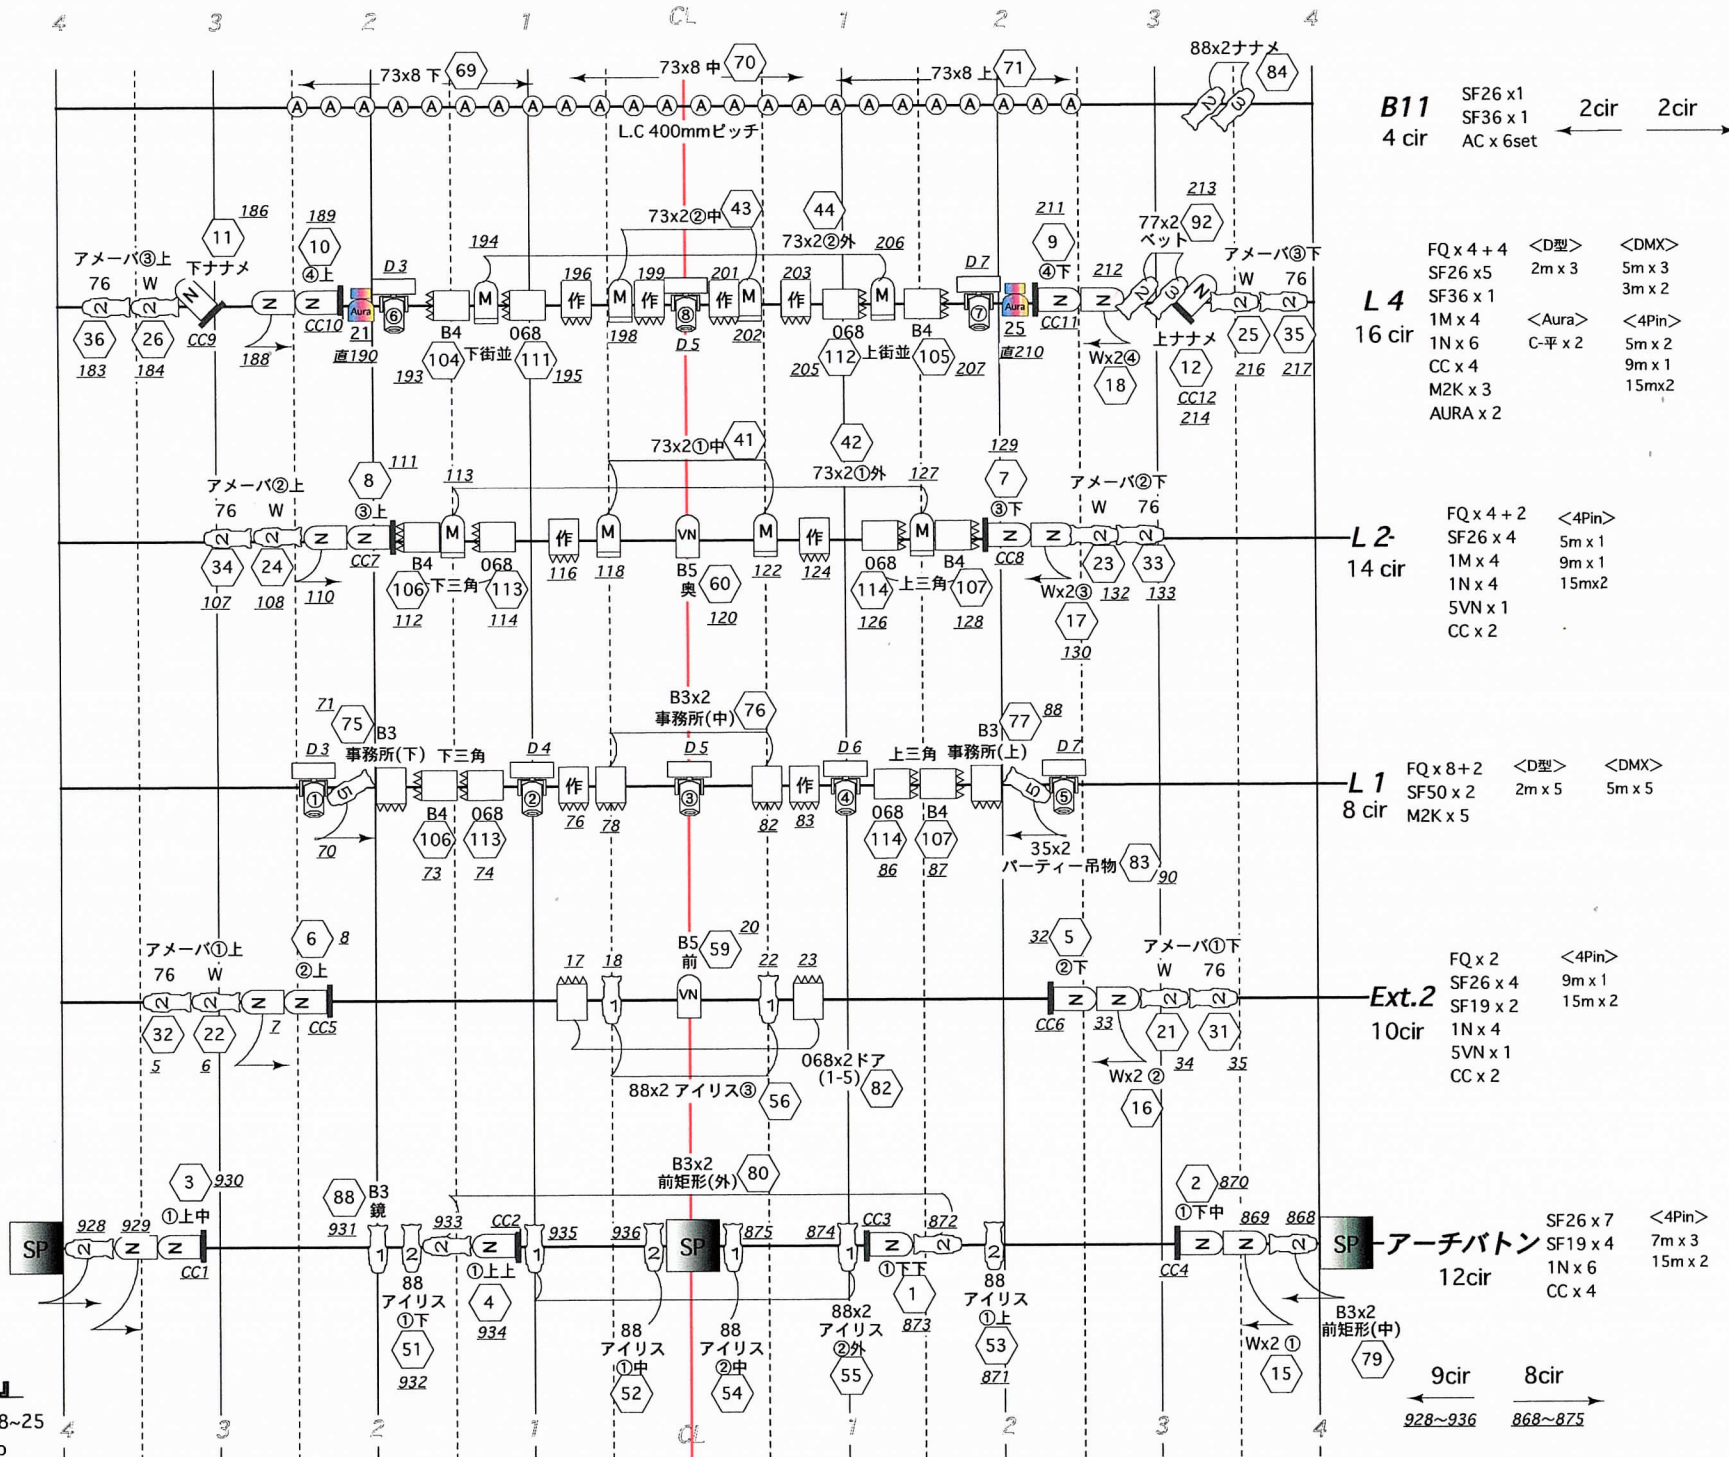

『 スクルージ 2019 』

PLACE: 日生劇場 // DATE 2019.12/8~25

Lighting Design : S.Tsukamoto