


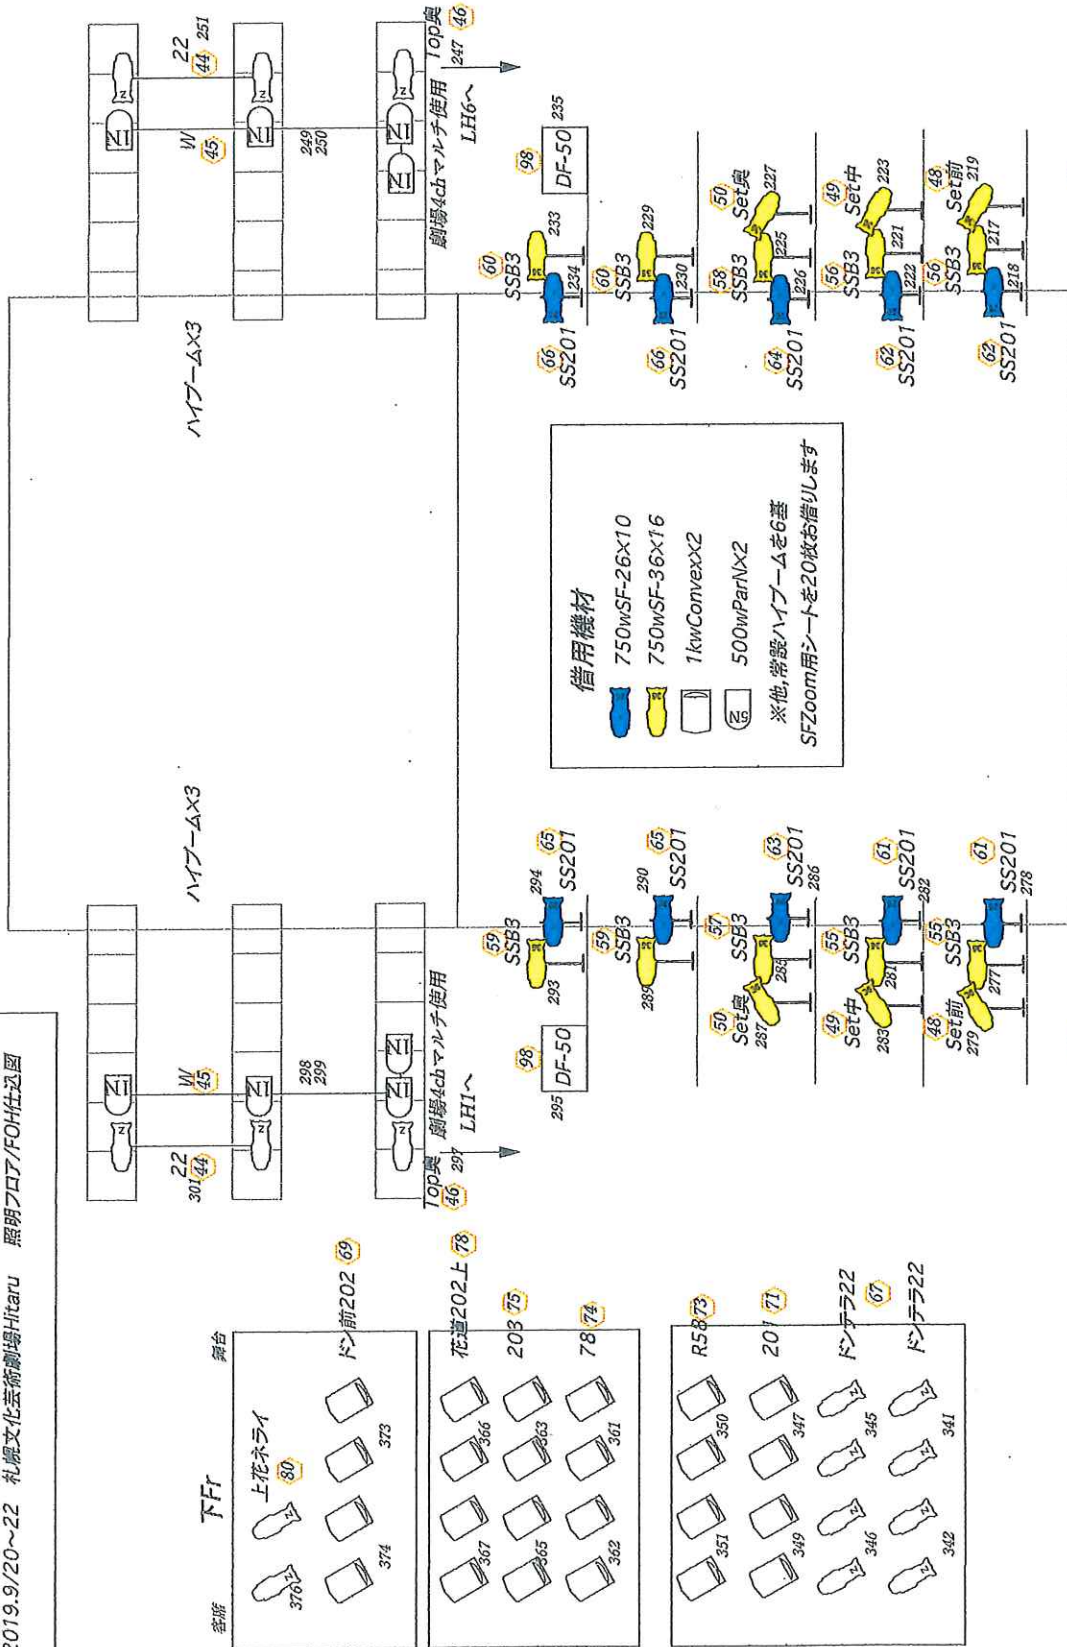

# IHDP DANCE PREMIUM 2019J

2019.9/20~22 札幌文化芸術劇場hitaru 照明フロア/FOH仕込図

C/L




**借用機材**  
 750wSF-26x10  
 750wSF-36x16  
 1kwConvexX2  
 500wParX2  
 ※他、常設ハイブームを6基  
 SFZoom用シートを20枚お借りします

**CL**  
 81, 89  
 86x8(411,419,430,438), 最前203x8(415,422,427,434)  
 82, 83, 84  
 203前 下(409,413)中(421,425)上(433,437)  
 85, 86, 87  
 203奥 下(410,414)中(423,426)上(435,439)  
 88, 90  
 203中央(417,429) 203ドン前(418,431)

51  
 ダンサー持出  
 (3部のみ)  
 花道C314  
 又は鳥居C317

52  
 ダンサー持出  
 (3部のみ)  
 花道C254  
 又は鳥居C257

Center Pin Spotx4

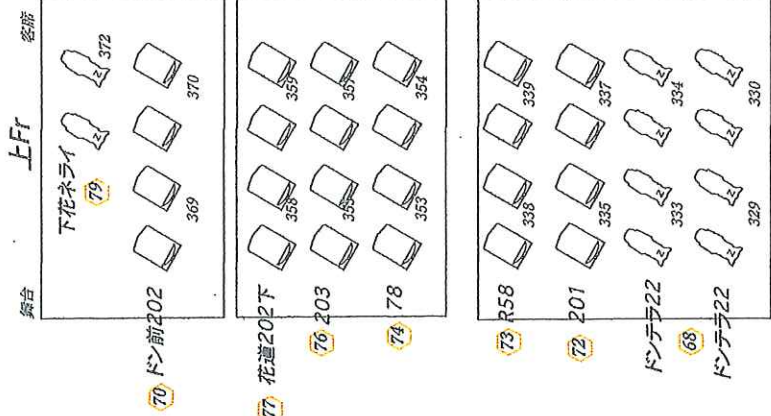

temuramoriyasu  
 4-6,7-13,maeda,taine-ku,sapporo,japan  
 mobile 090-2870-5621  
 mail gray529@gmail.com