


舞台平面図

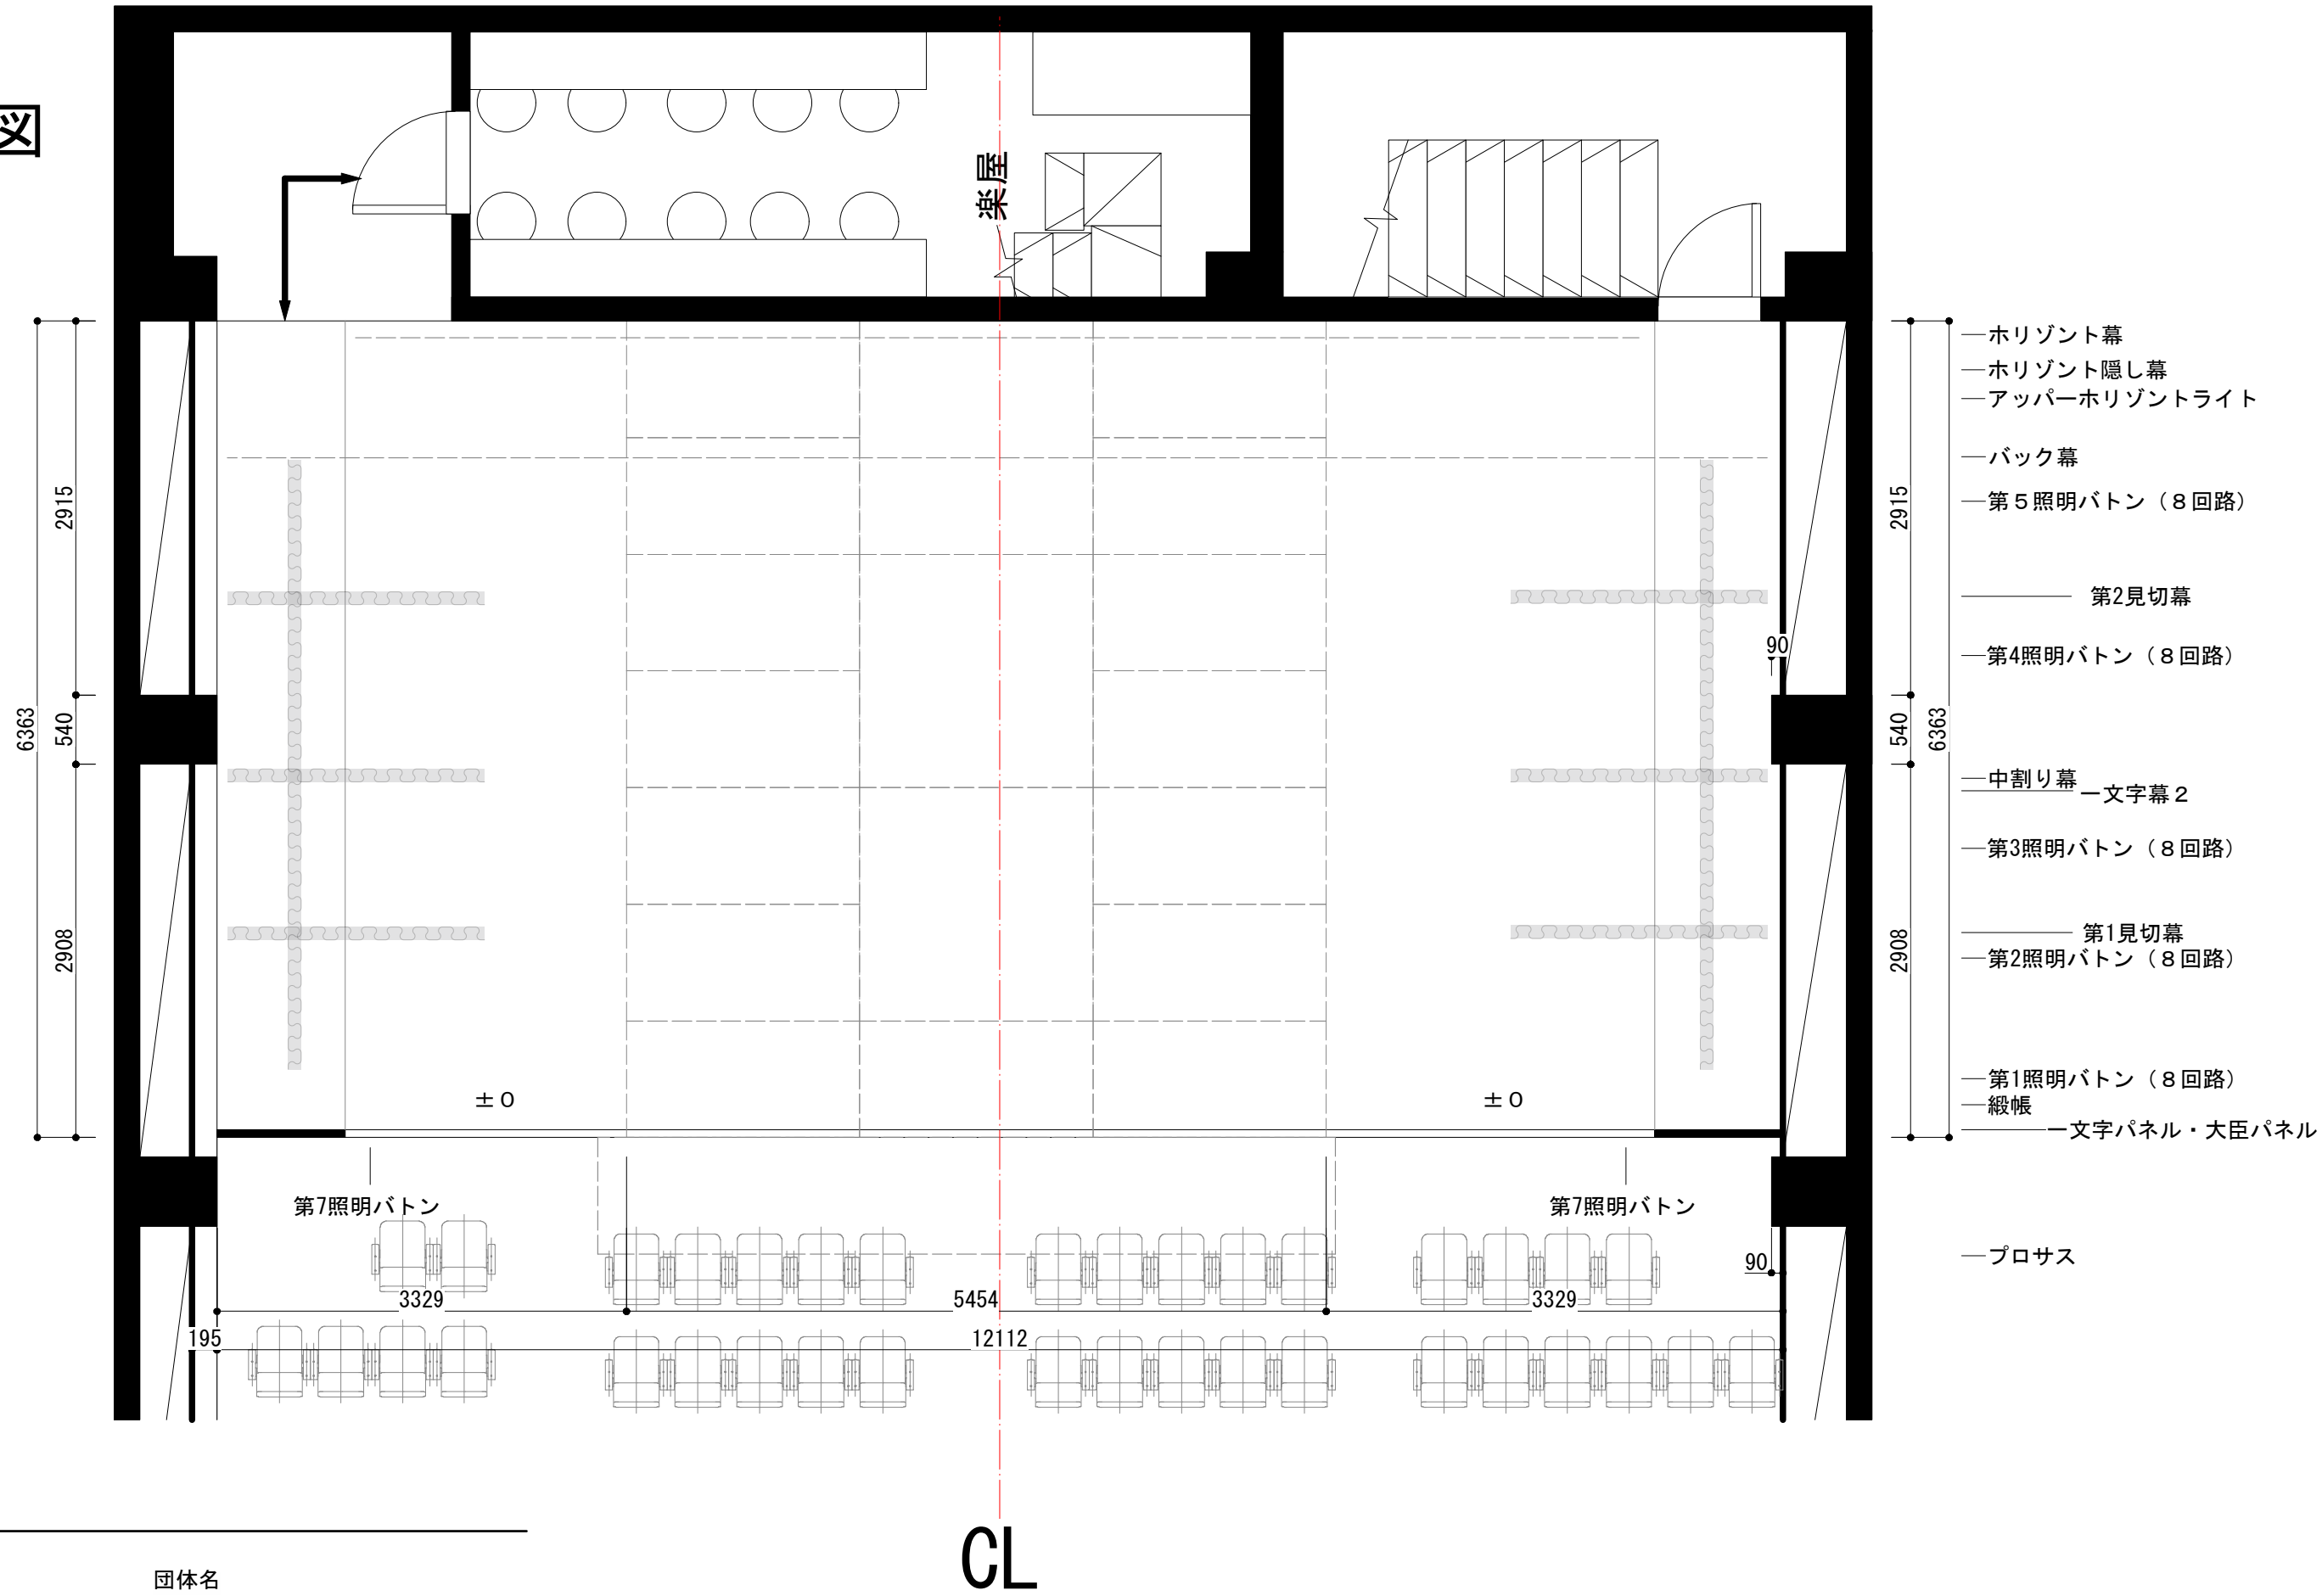

公演名	団体名
期間	プランナー
シアター・アルファ東京	A3 1/50