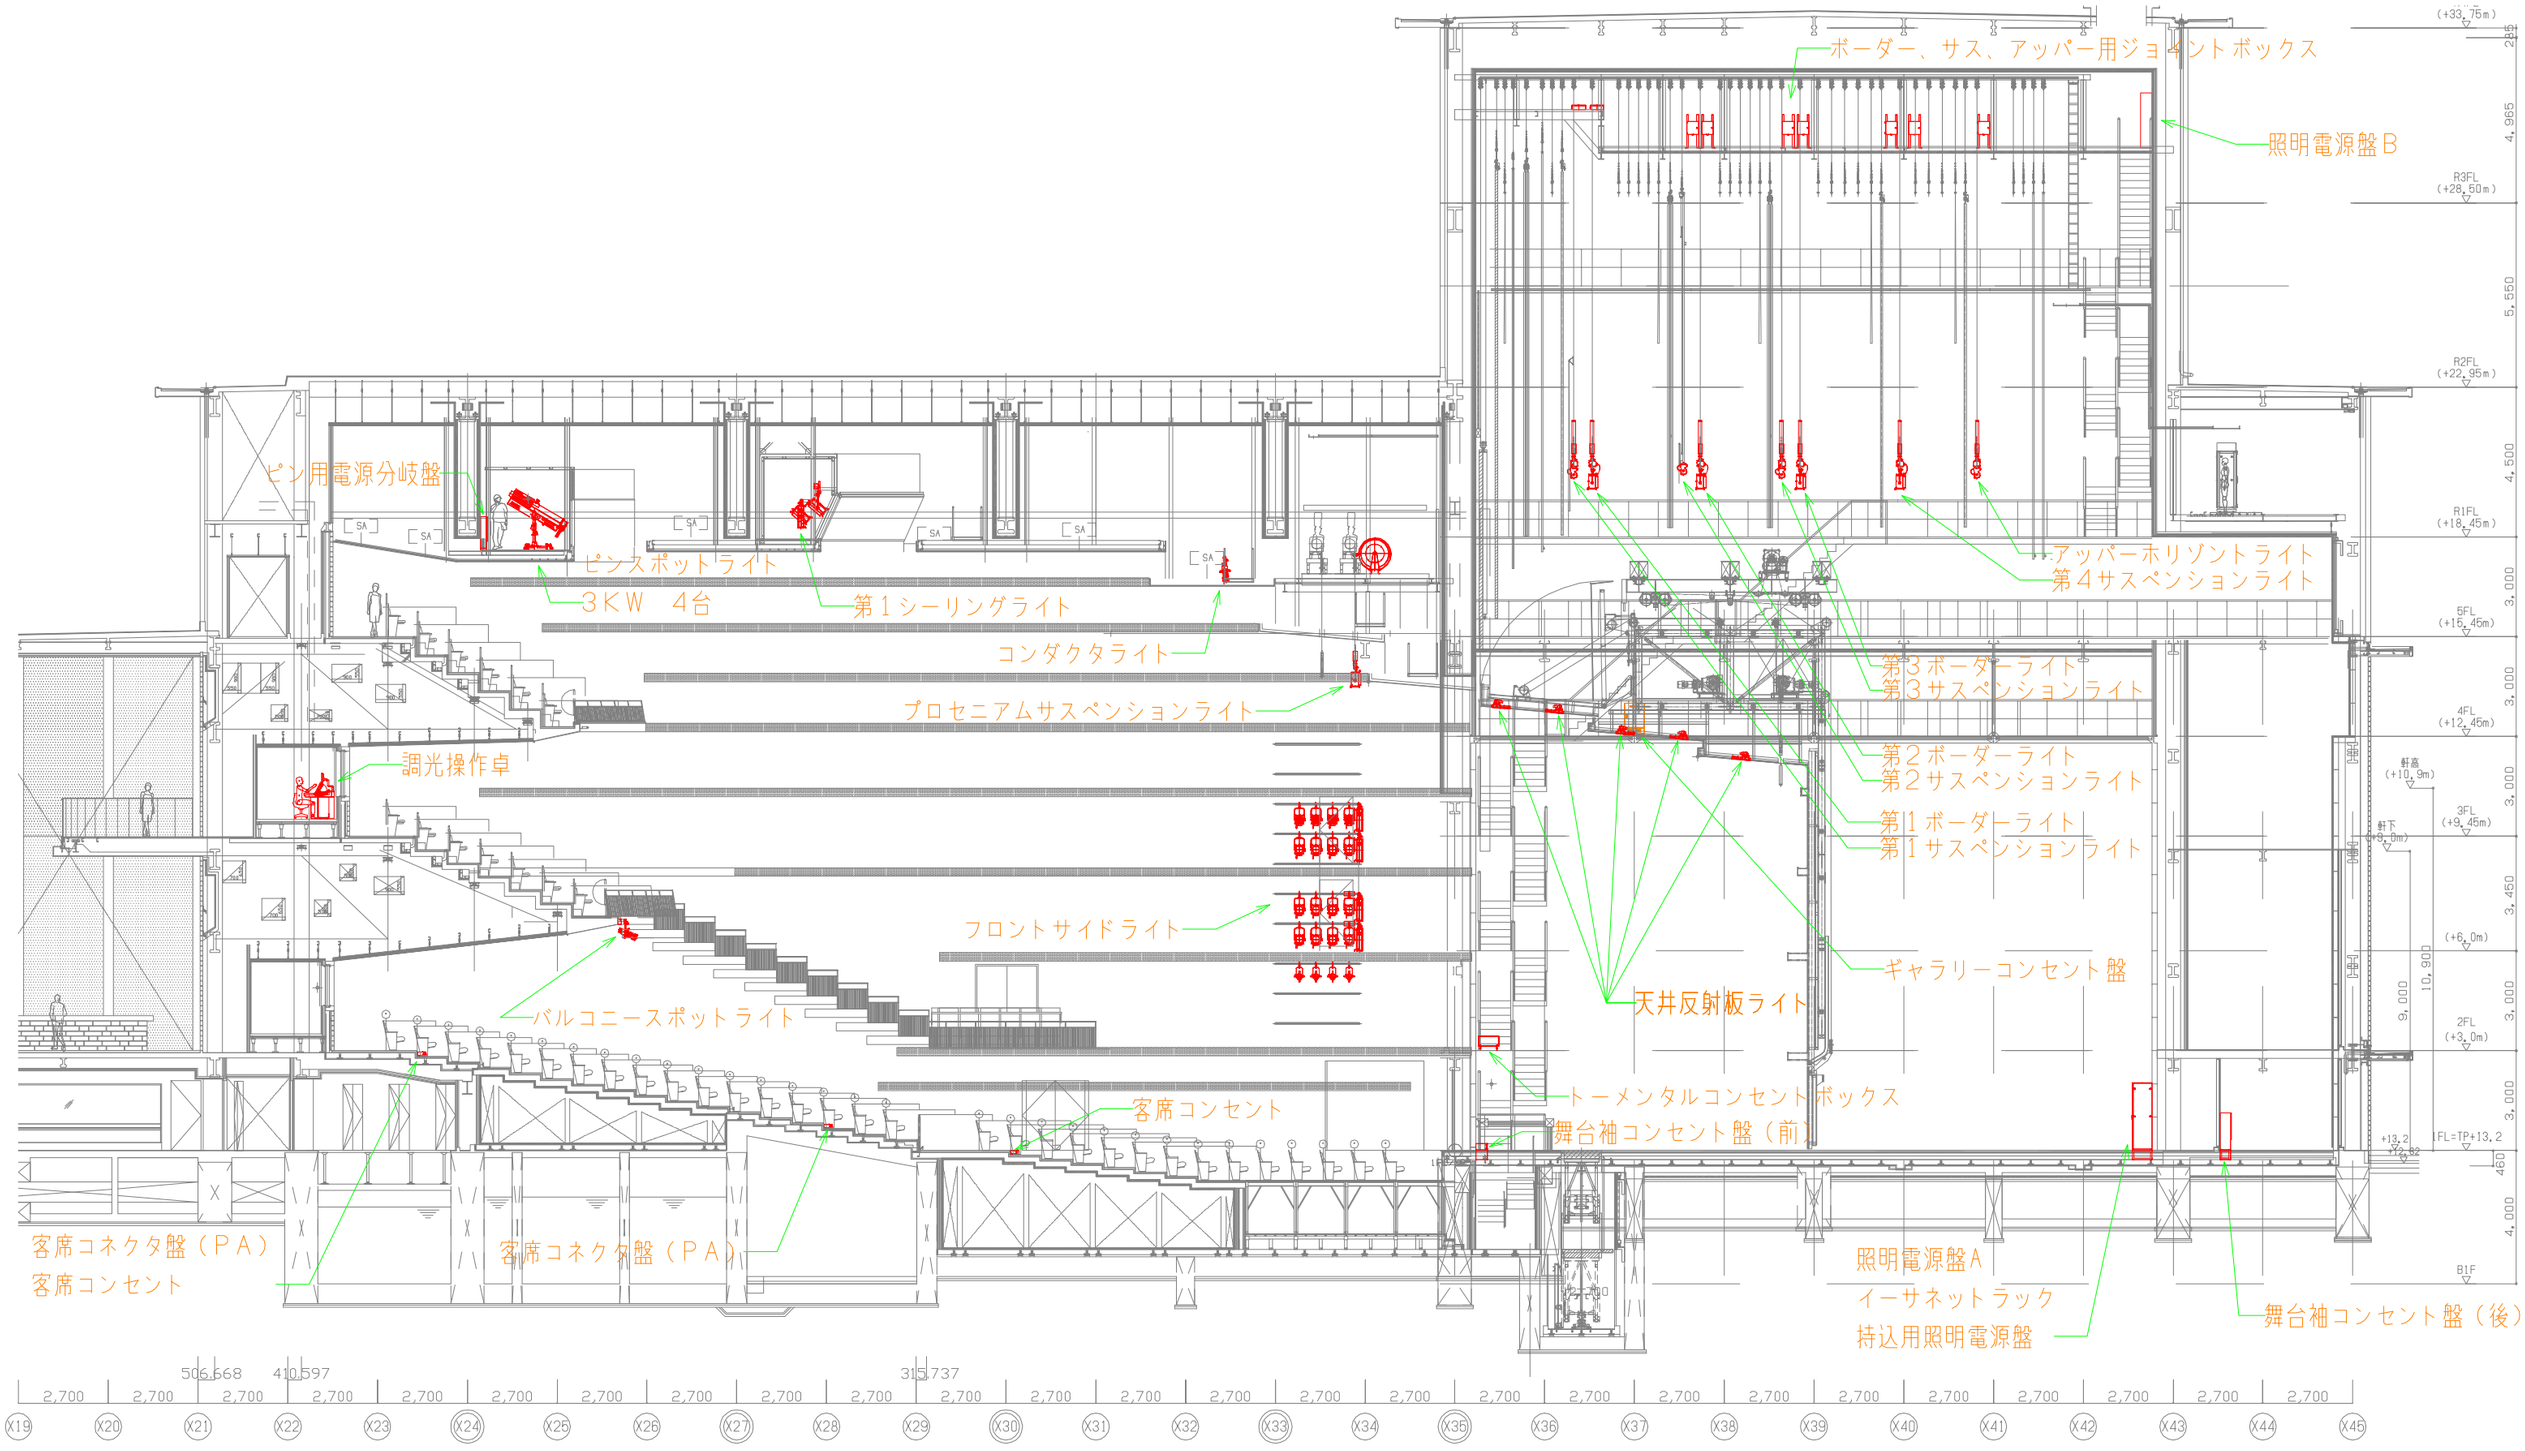
ボーダー、サス、アッパー用ジョイントボックス
照明電源盤B
ピン用電源分岐盤
ピンスポットライト
3KW　4台
第1シーリングライト
コンダクタライト
プロセニアムサスペンションライト
調光操作卓
フロントサイドライト
バルコニースポットライト
客席コンセント
客席コネクタ盤（PA）
客席コネクタ盤（PA）
客席コンセント
アッパーホリゾントライト
第4サスペンションライト
第3ボーダーライト
第3サスペンションライト
第2ボーダーライト
第2サスペンションライト
第1ボーダーライト
第1サスペンションライト
ギャラリーコンセント盤
天井反射板ライト
トーメンタルコンセントボックス
舞台袖コンセント盤（前）
照明電源盤A
イーサネットラック
持込用照明電源盤
舞台袖コンセント盤（後）
(+33.75m)
R3FL (+28.50m)
R2FL (+22.95m)
R1FL (+18.45m)
5FL (+15.45m)
4FL (+12.45m)
3FL (+9.45m)
2FL (+3.0m)
1FL=TP+13.2
B1F
506.668
410.597
315.737
X19 X20 X21 X22 X23 X24 X25 X26 X27 X28 X29 X30 X31 X32 X33 X34 X35 X36 X37 X38 X39 X40 X41 X42 X43 X44 X45